


Fritz-Bauer-Straße 5

Übersicht Freiflächenplan


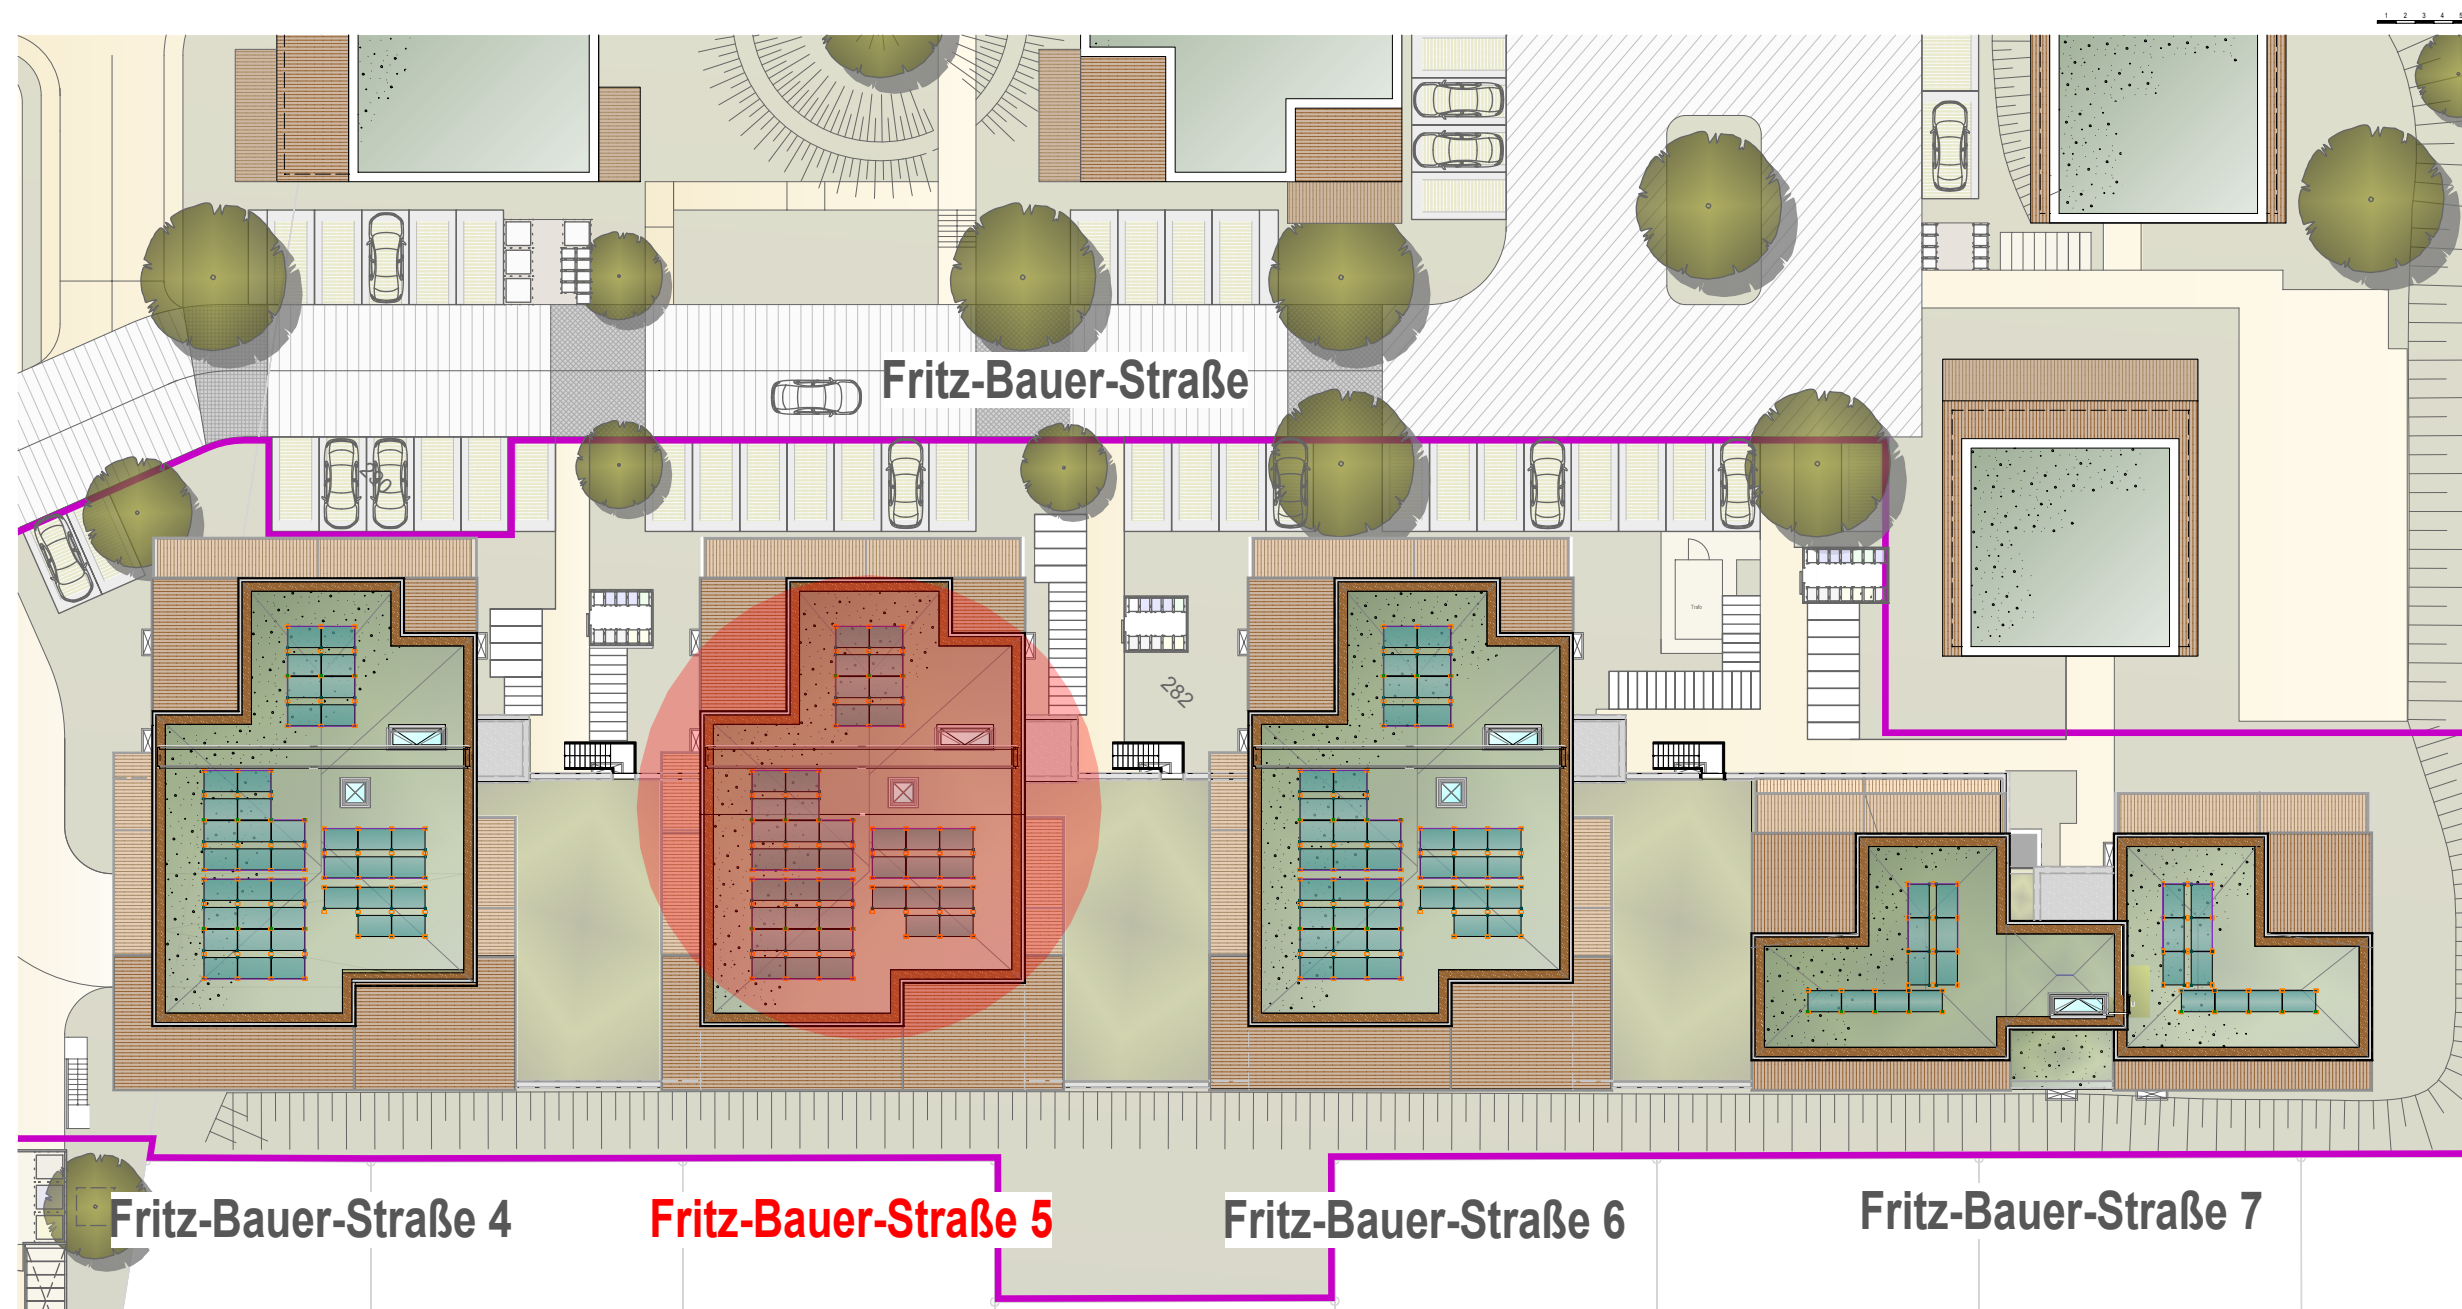


Fr-B-Str. 5

Neubau von vier Mehrfamilienhäusern inkl. Tiefgarage und Stellplätzen, Fritz-Bauer-Straße 4, 35396 Gießen

Planstand 19.06.2026

Übersicht Außenanlage

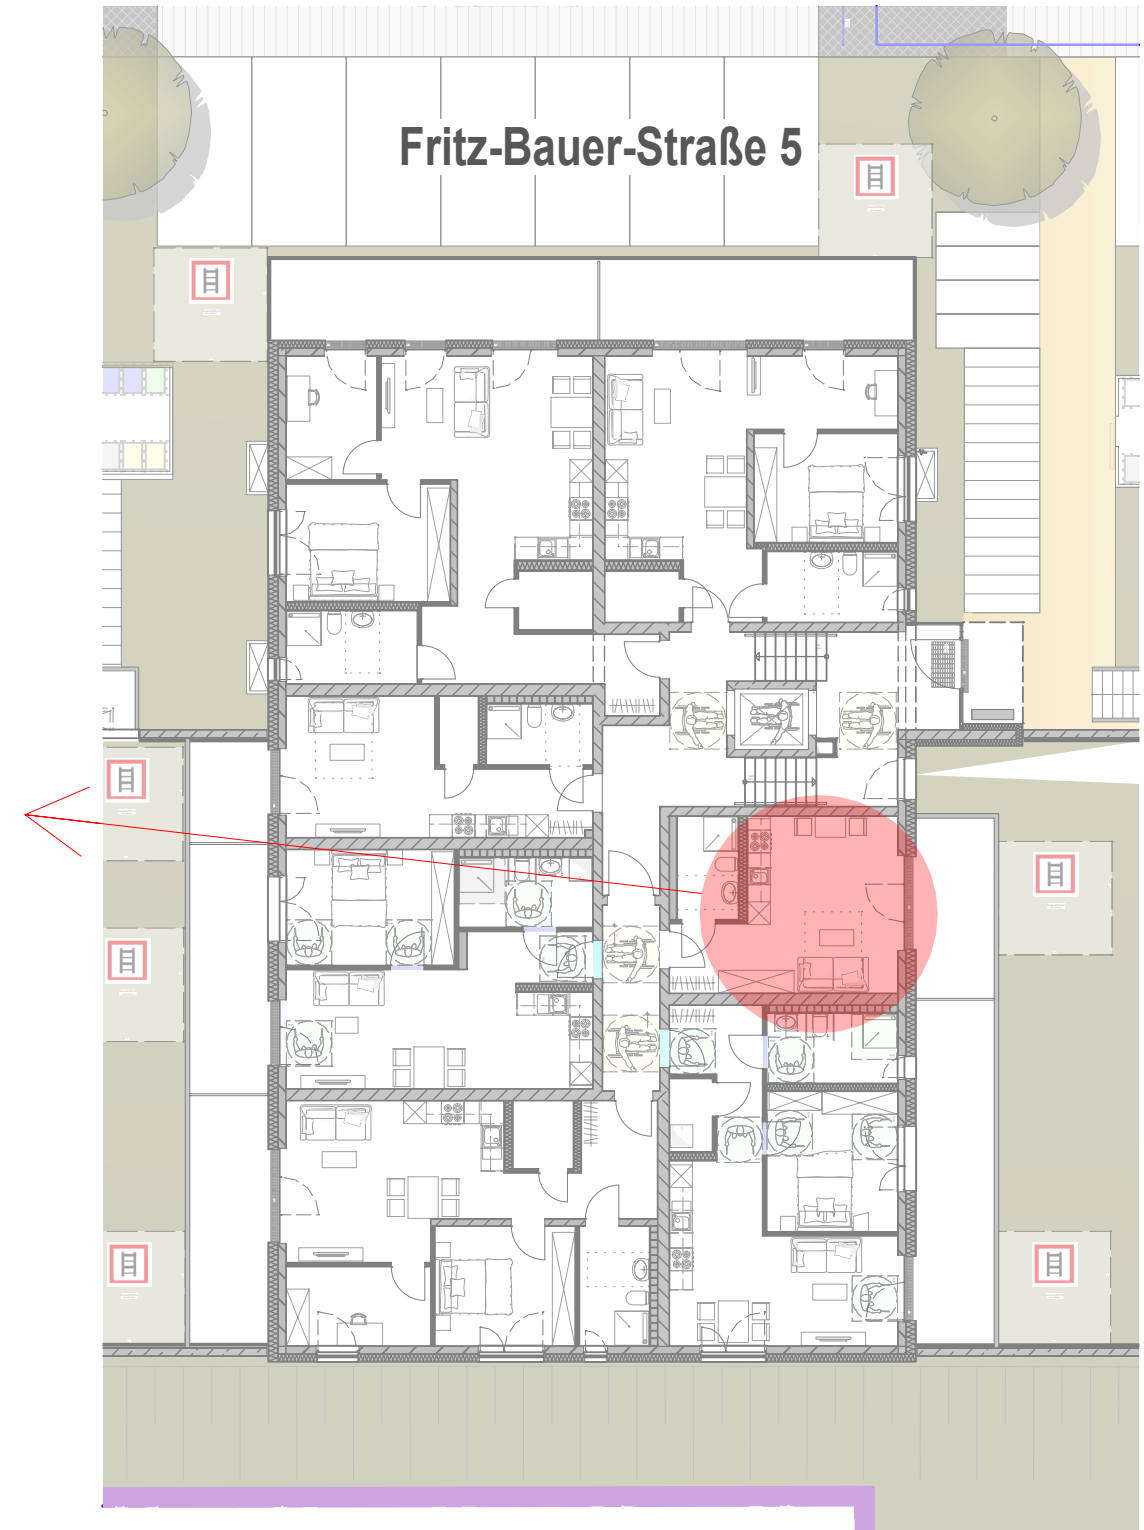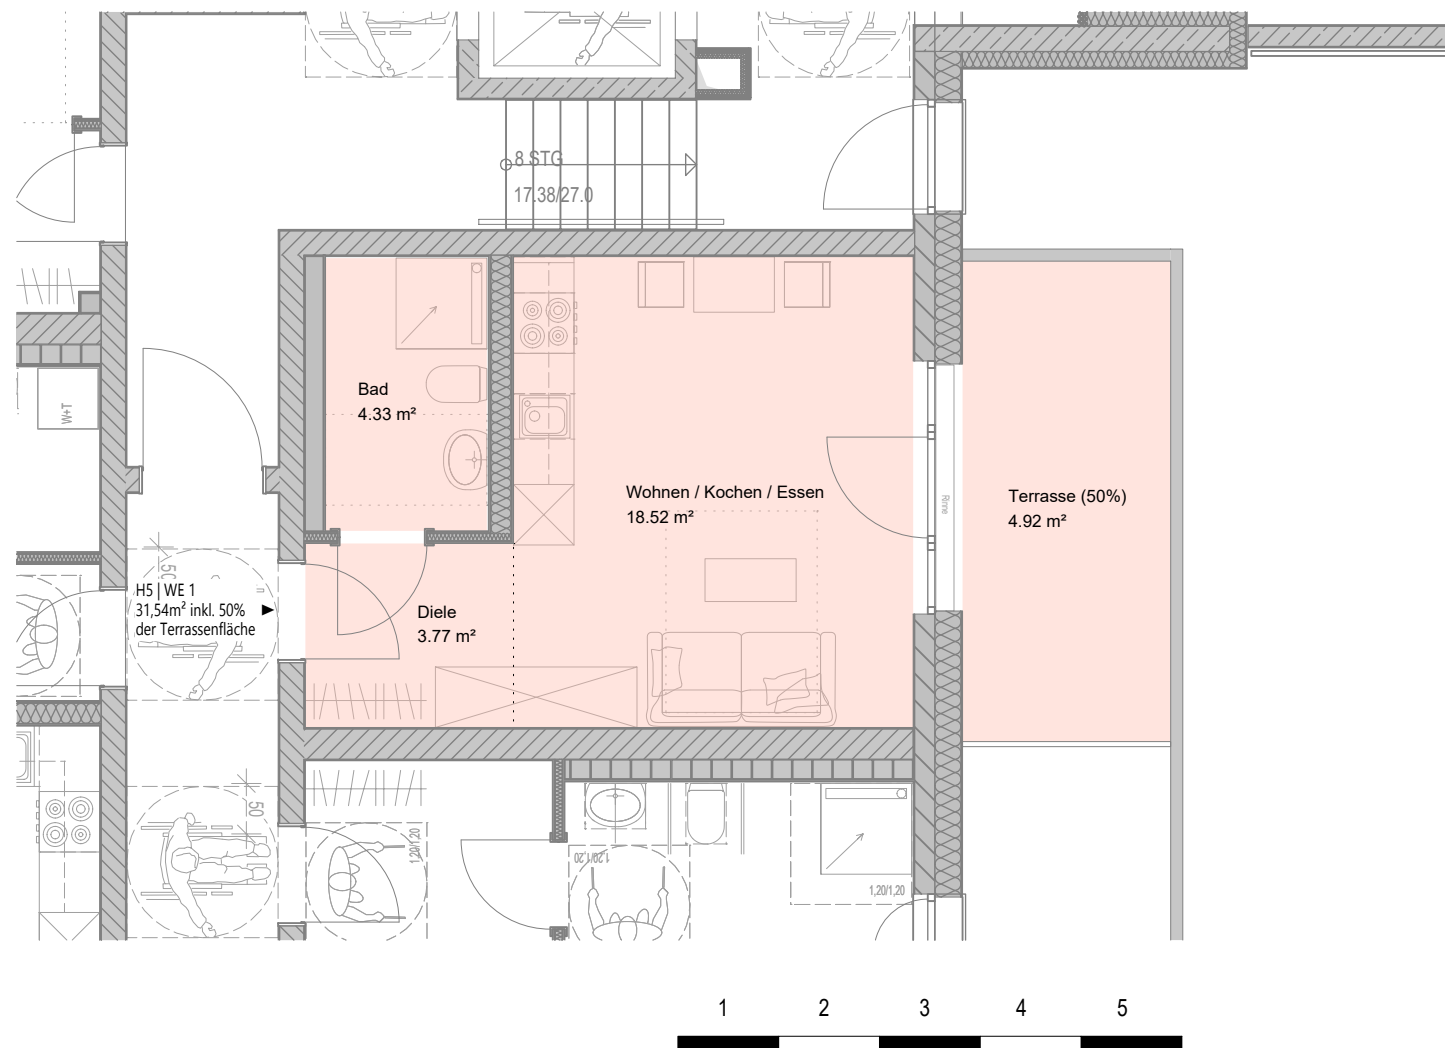



Fr-B-Str. 5 - Erdgeschoss - Wohnung 01 (31,54 m²)

Neubau von vier Mehrfamilienhäusern inkl. Tiefgarage und Stellplätzen, Fritz-Bauer-Straße 4, 35396 Gießen

Planstand 19.06.2026



Übersicht Außenanlage

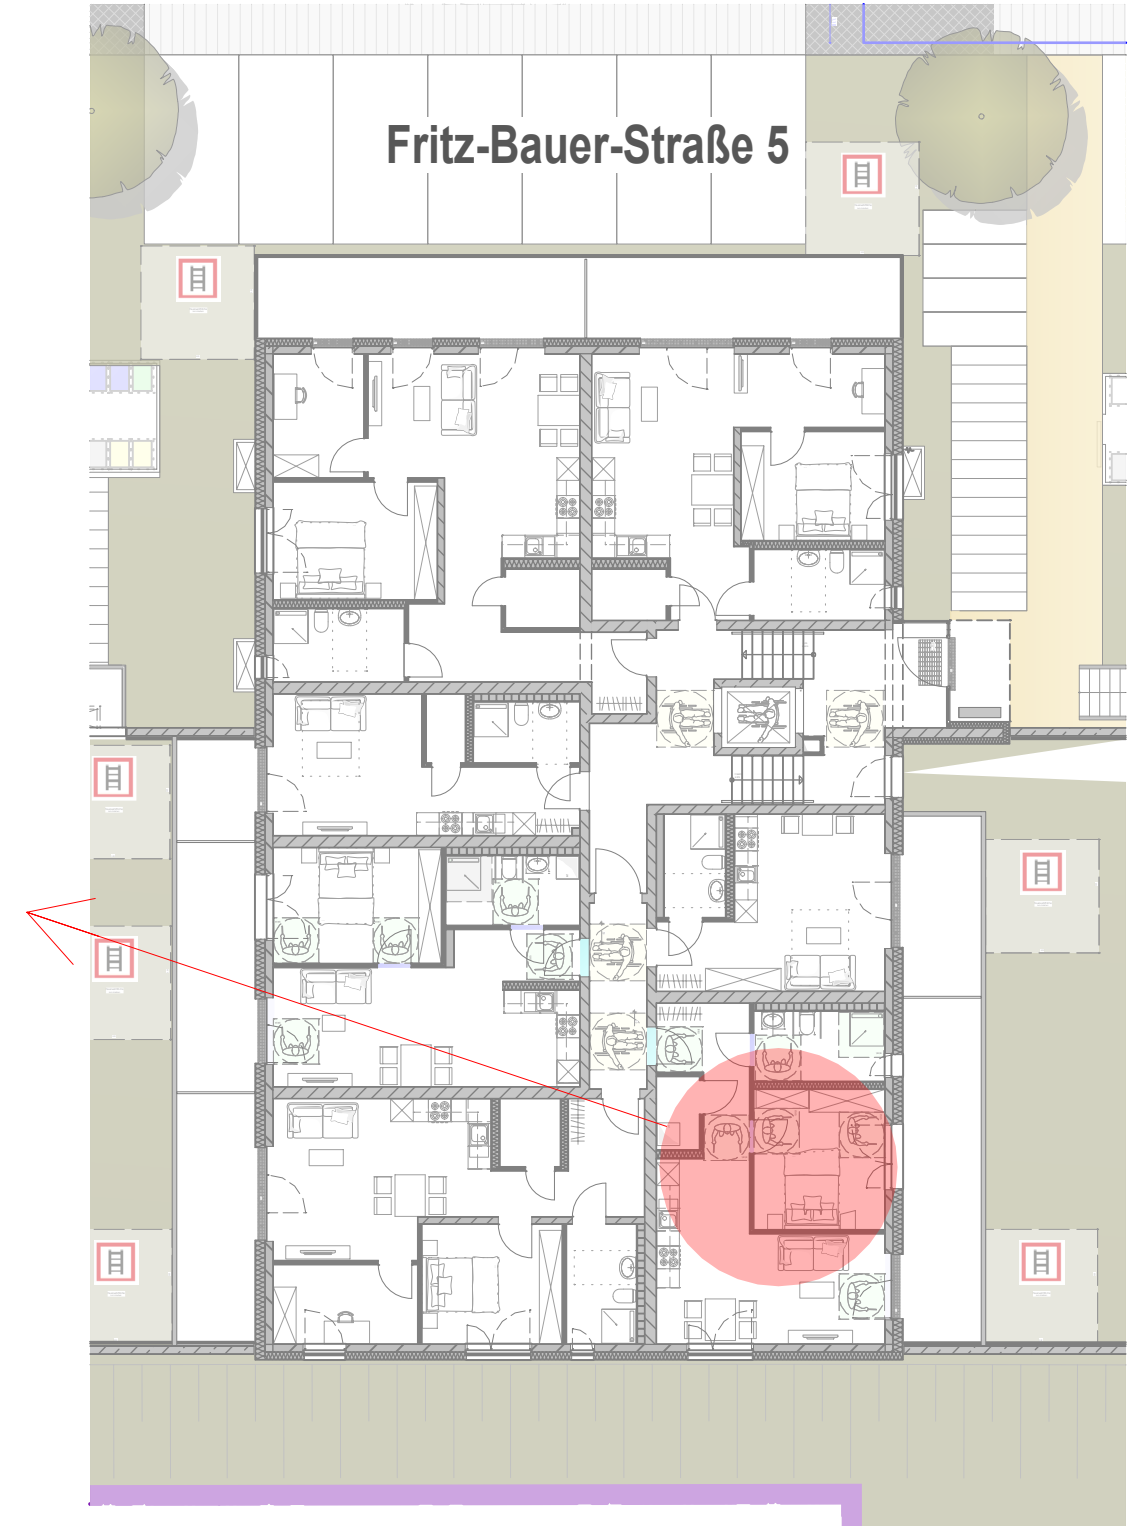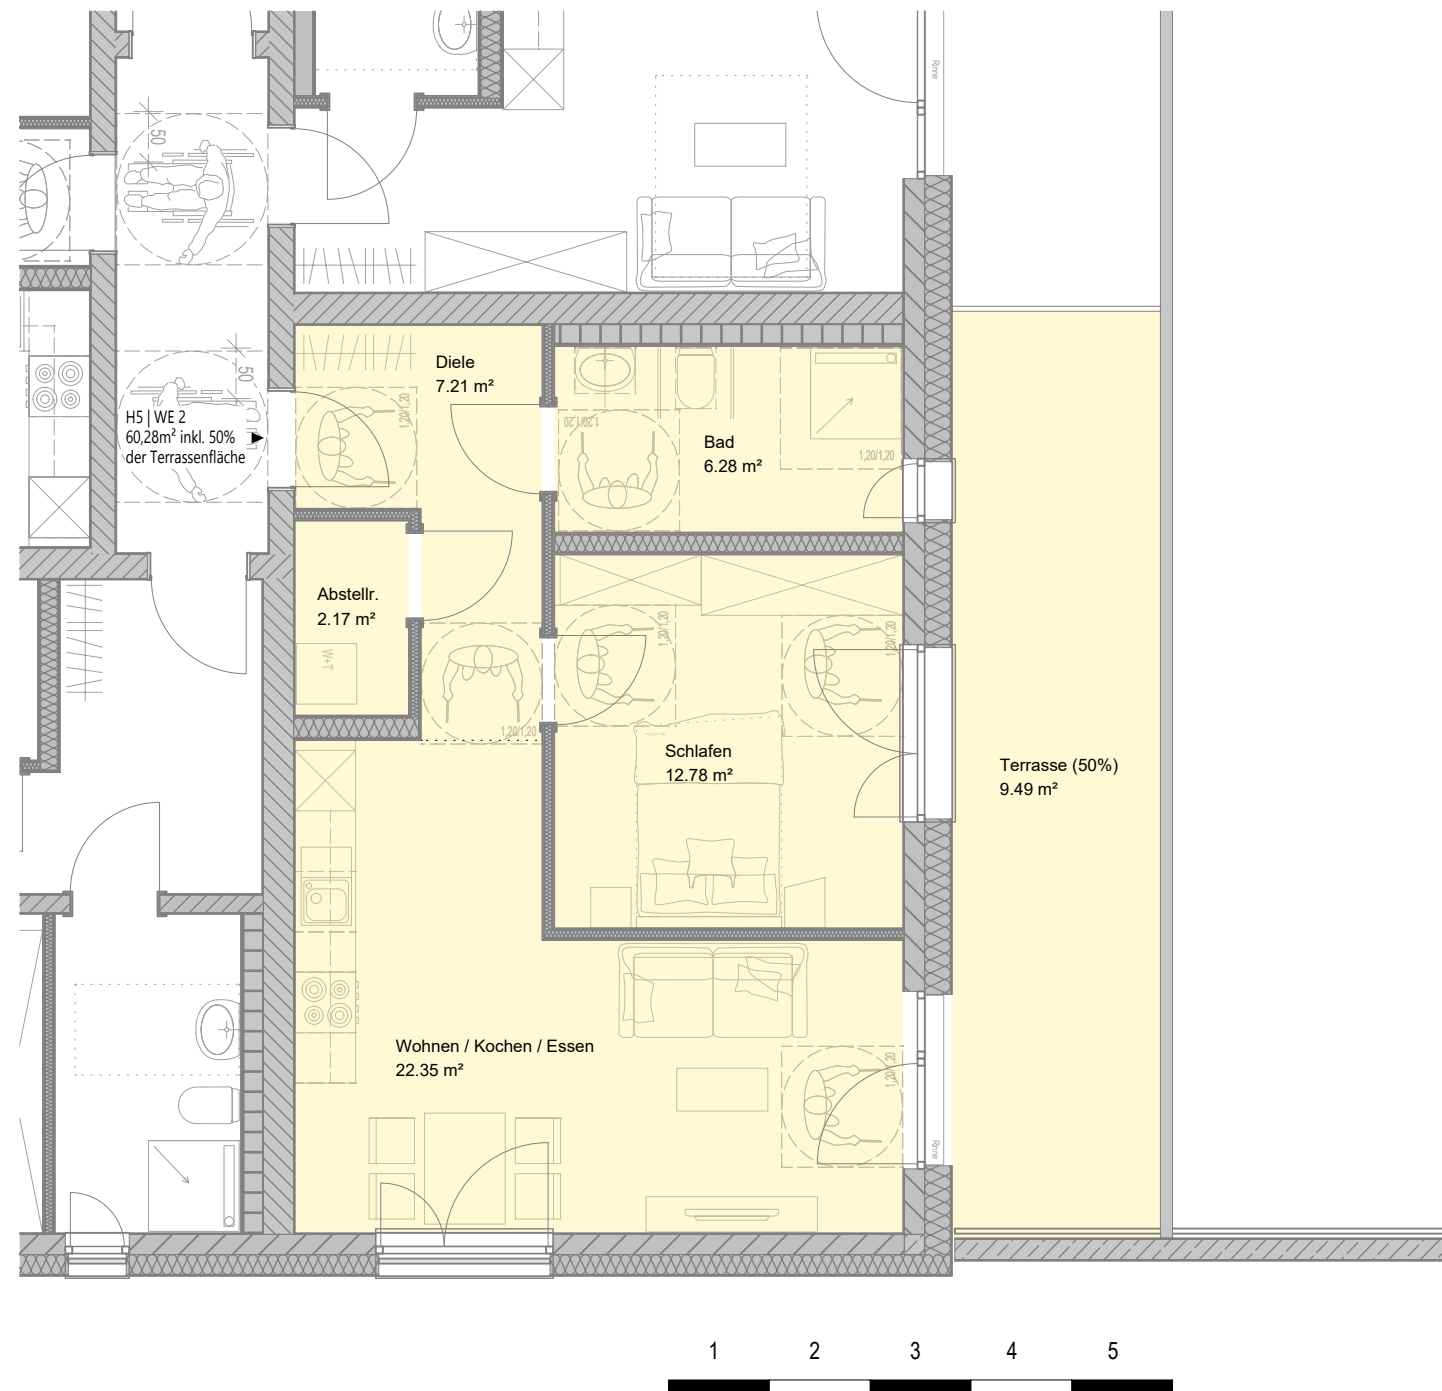



Fr-B-Str. 5 - Erdgeschoss - Wohnung 02 (60,28 m²)

Neubau von vier Mehrfamilienhäusern inkl. Tiefgarage und Stellplätzen, Fritz-Bauer-Straße 4, 35396 Gießen

Planstand 19.06.2026



Übersicht Außenanlage

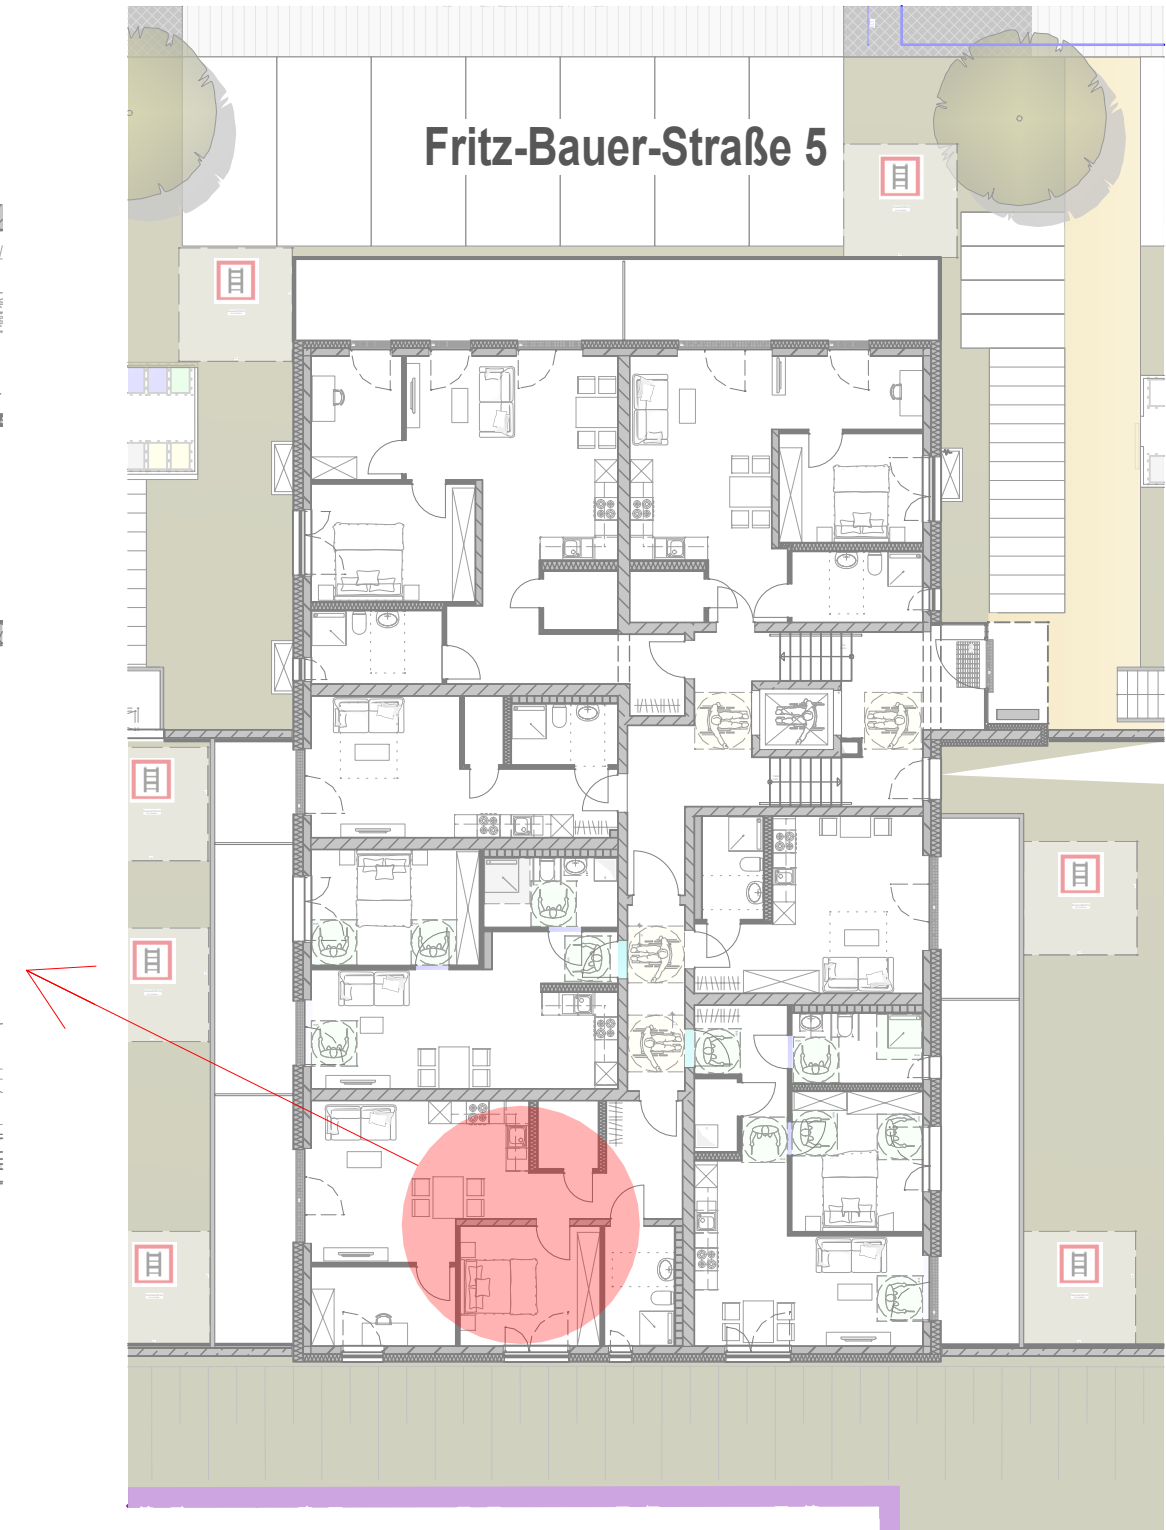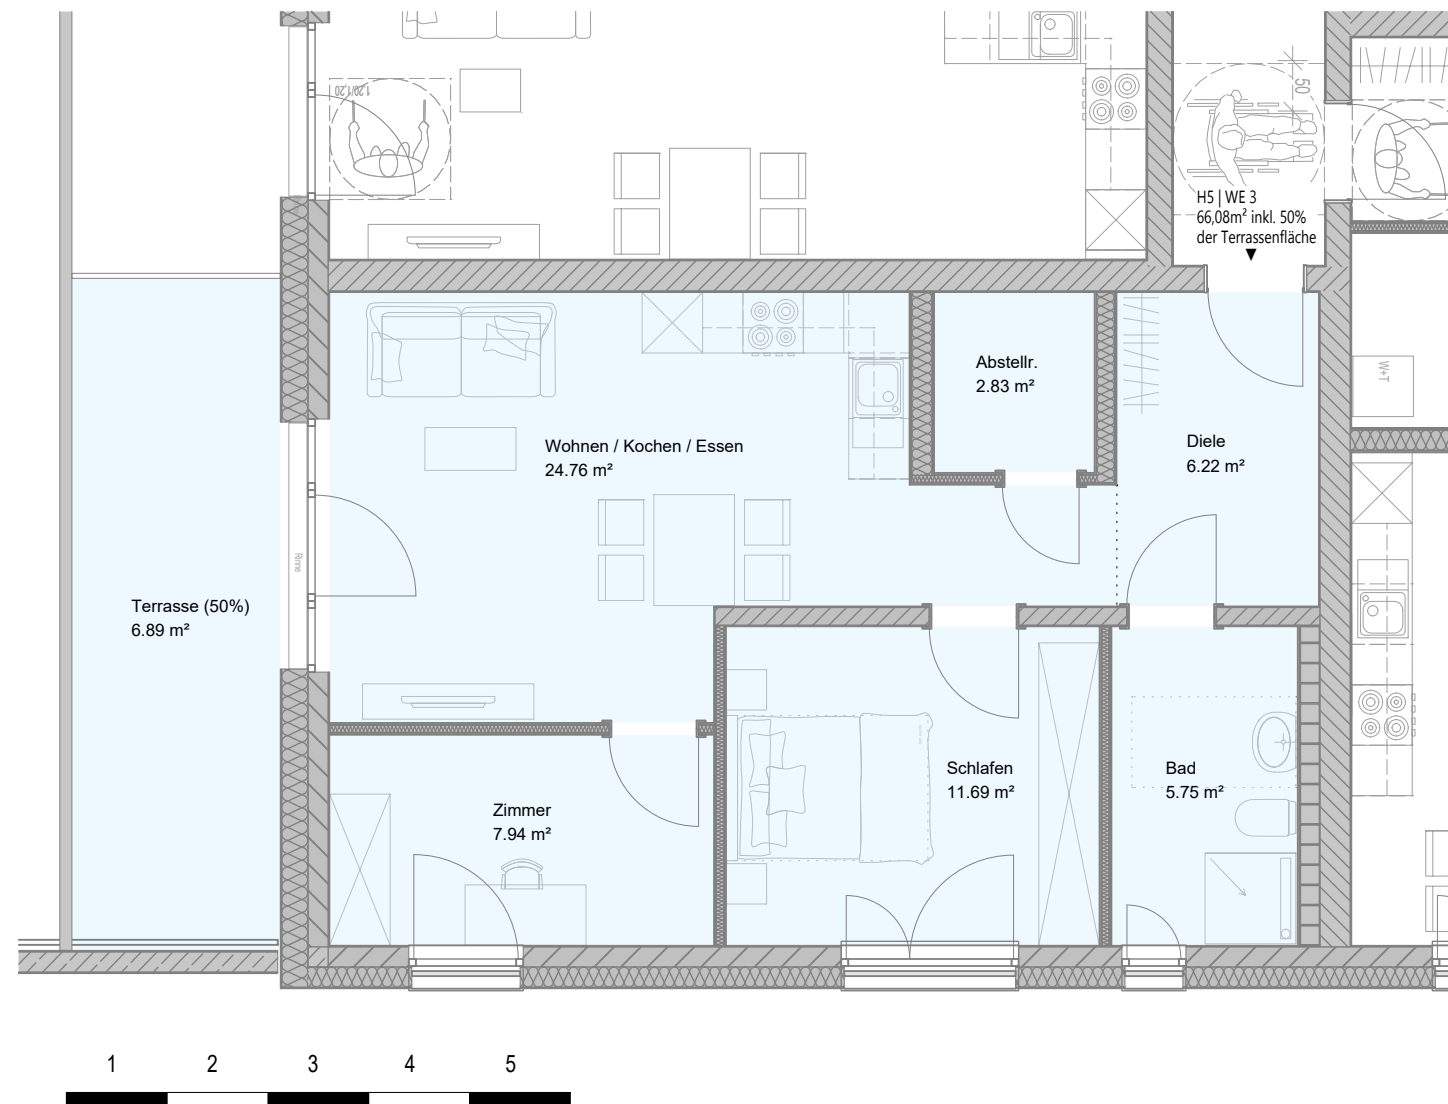



Fr-B-Str. 5 - Erdgeschoss - Wohnung 03 (66,08 m²)

Neubau von vier Mehrfamilienhäusern inkl. Tiefgarage und Stellplätzen, Fritz-Bauer-Straße 4, 35396 Gießen

Planstand 19.06.2026



Übersicht Außenanlage

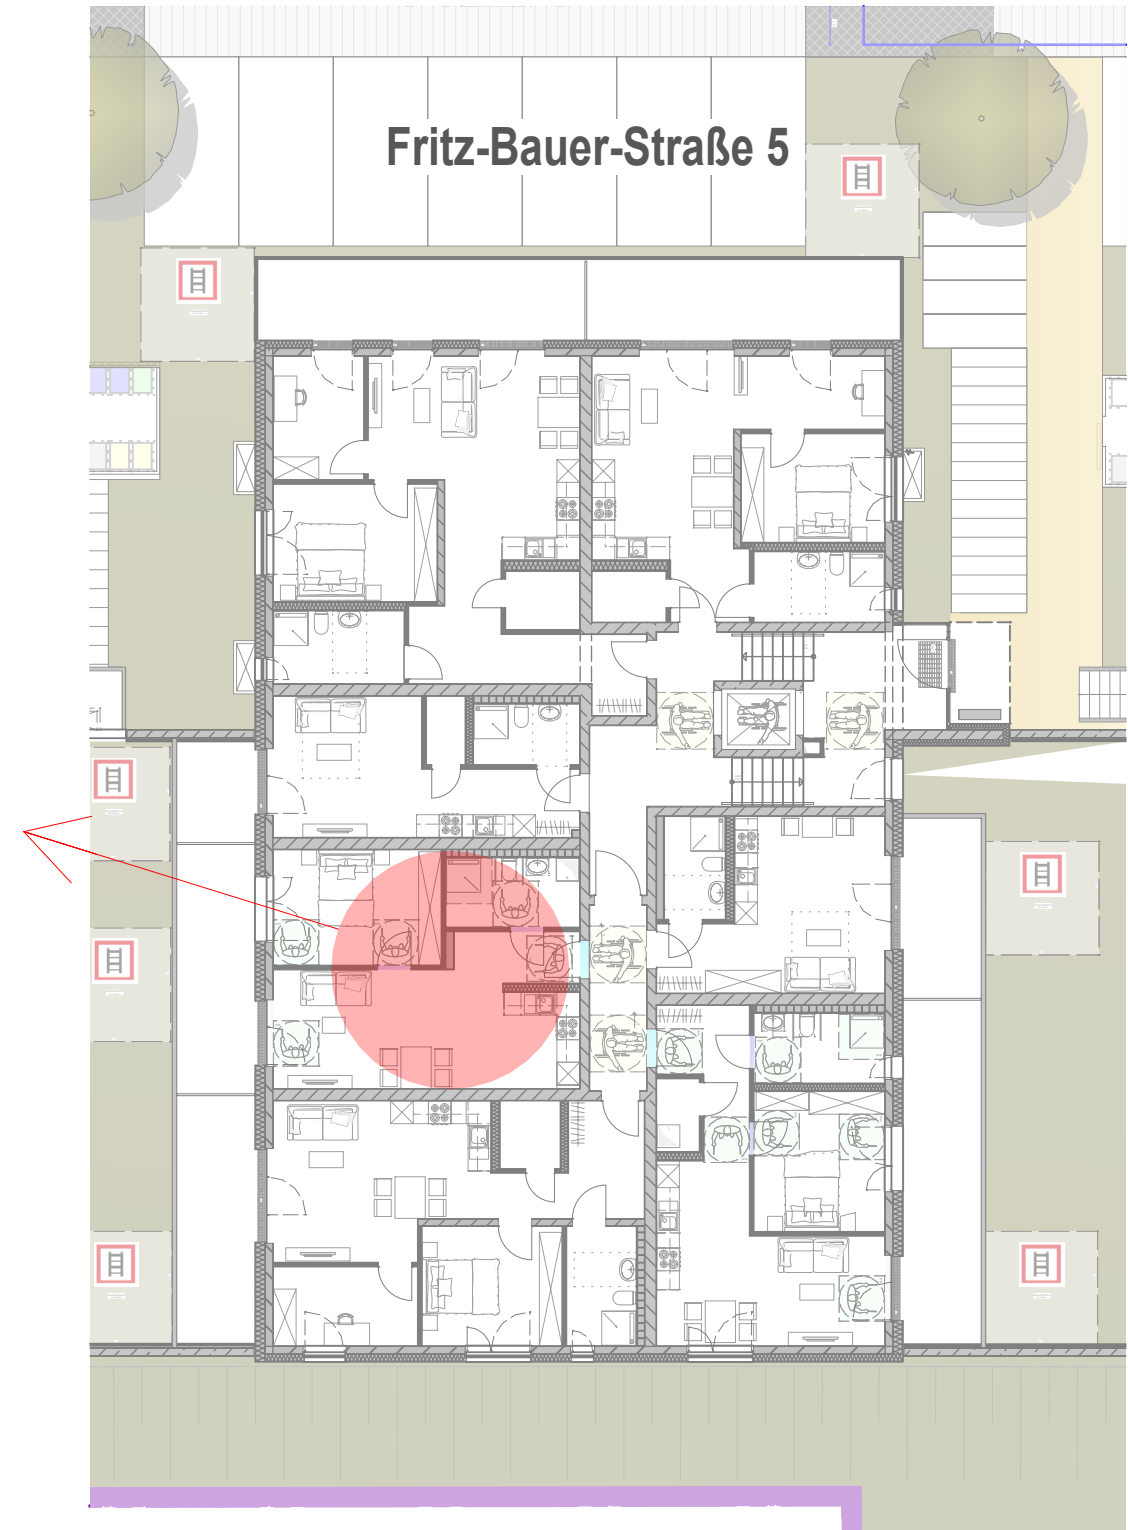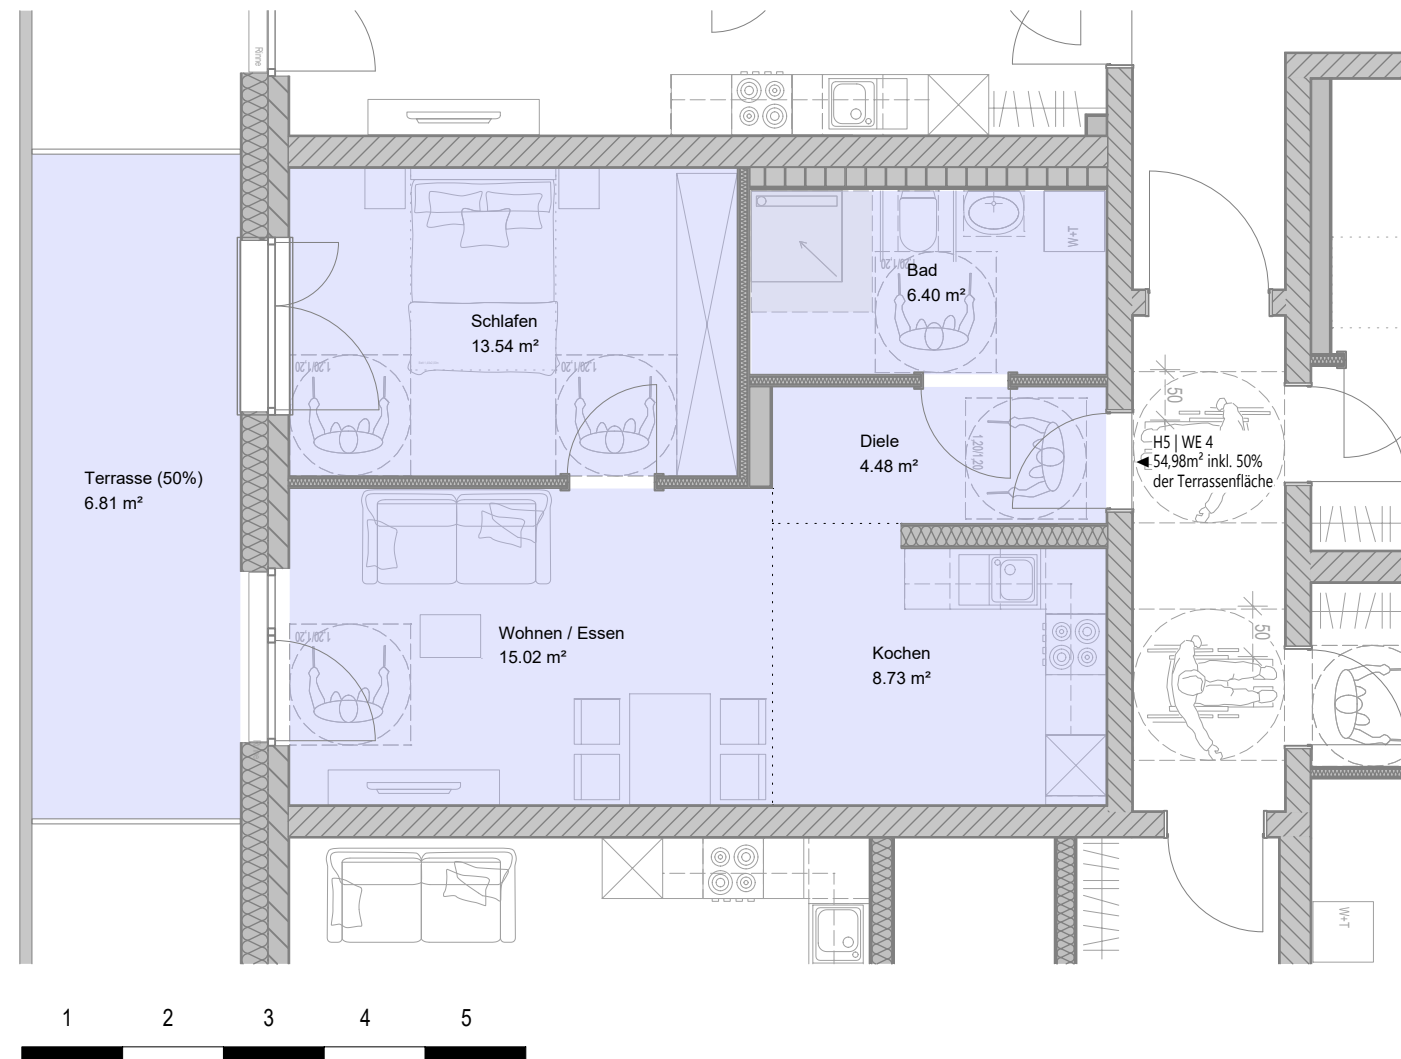



Fr-B-Str. 5 - Erdgeschoss - Wohnung 04 (54,98 m²)

Neubau von vier Mehrfamilienhäusern inkl. Tiefgarage und Stellplätzen, Fritz-Bauer-Straße 4, 35396 Gießen

Planstand 19.06.2026



Übersicht Außenanlage

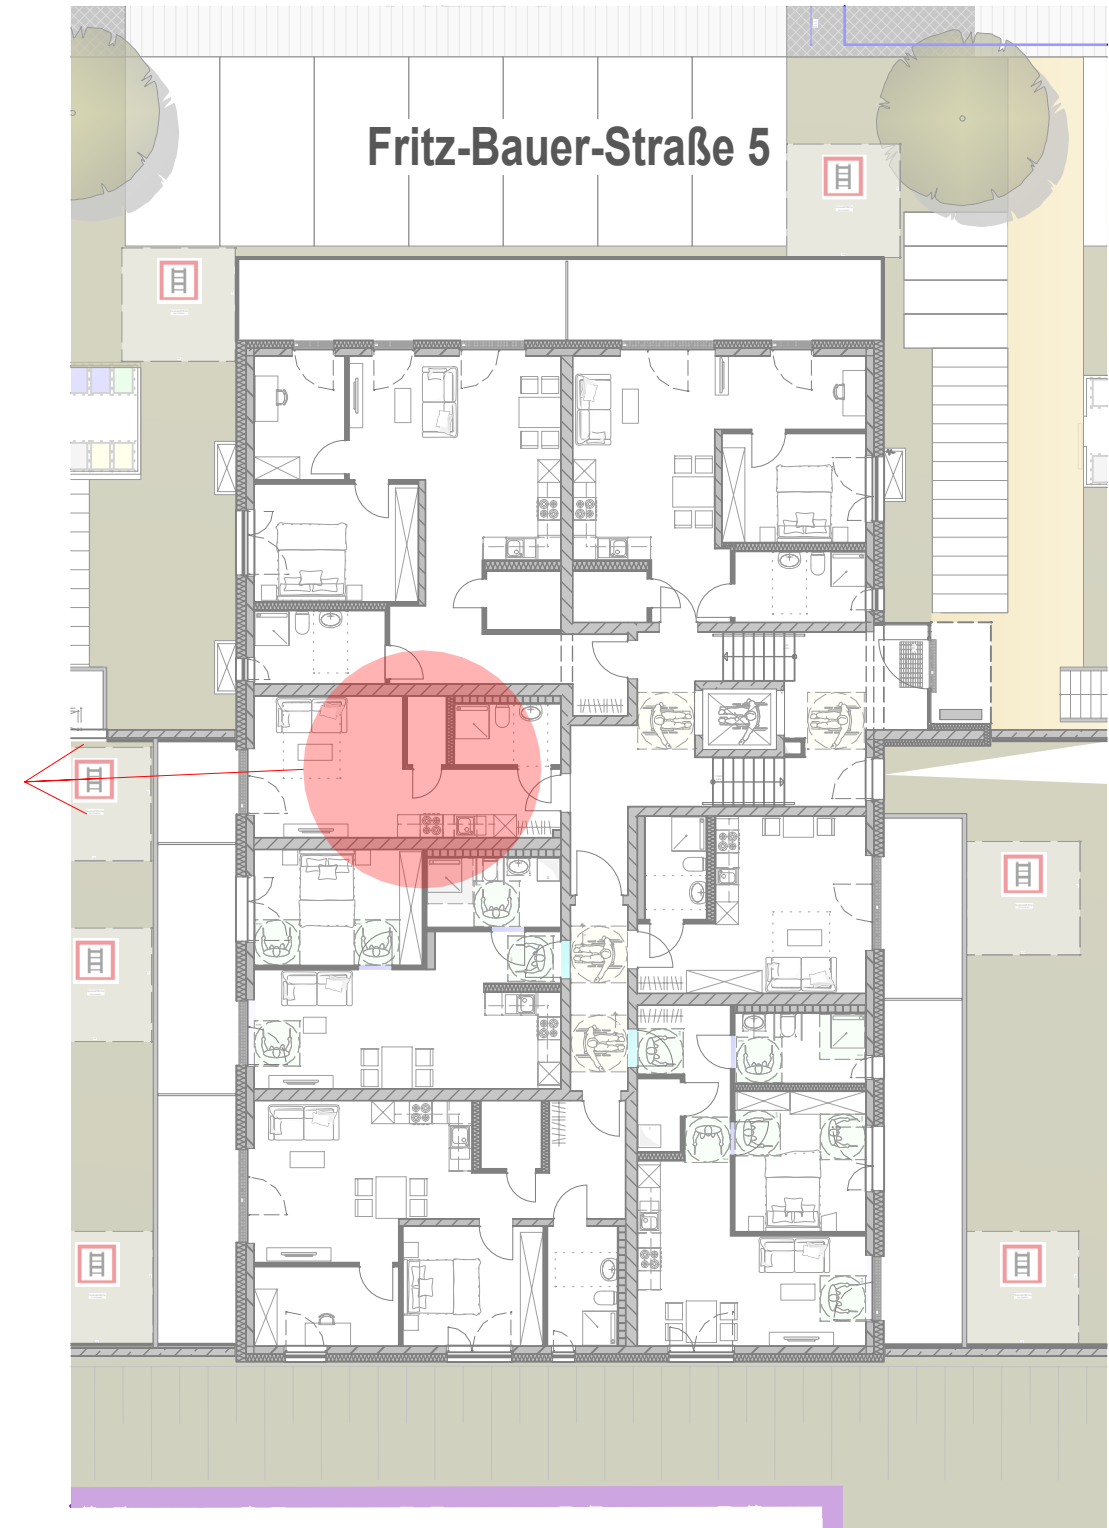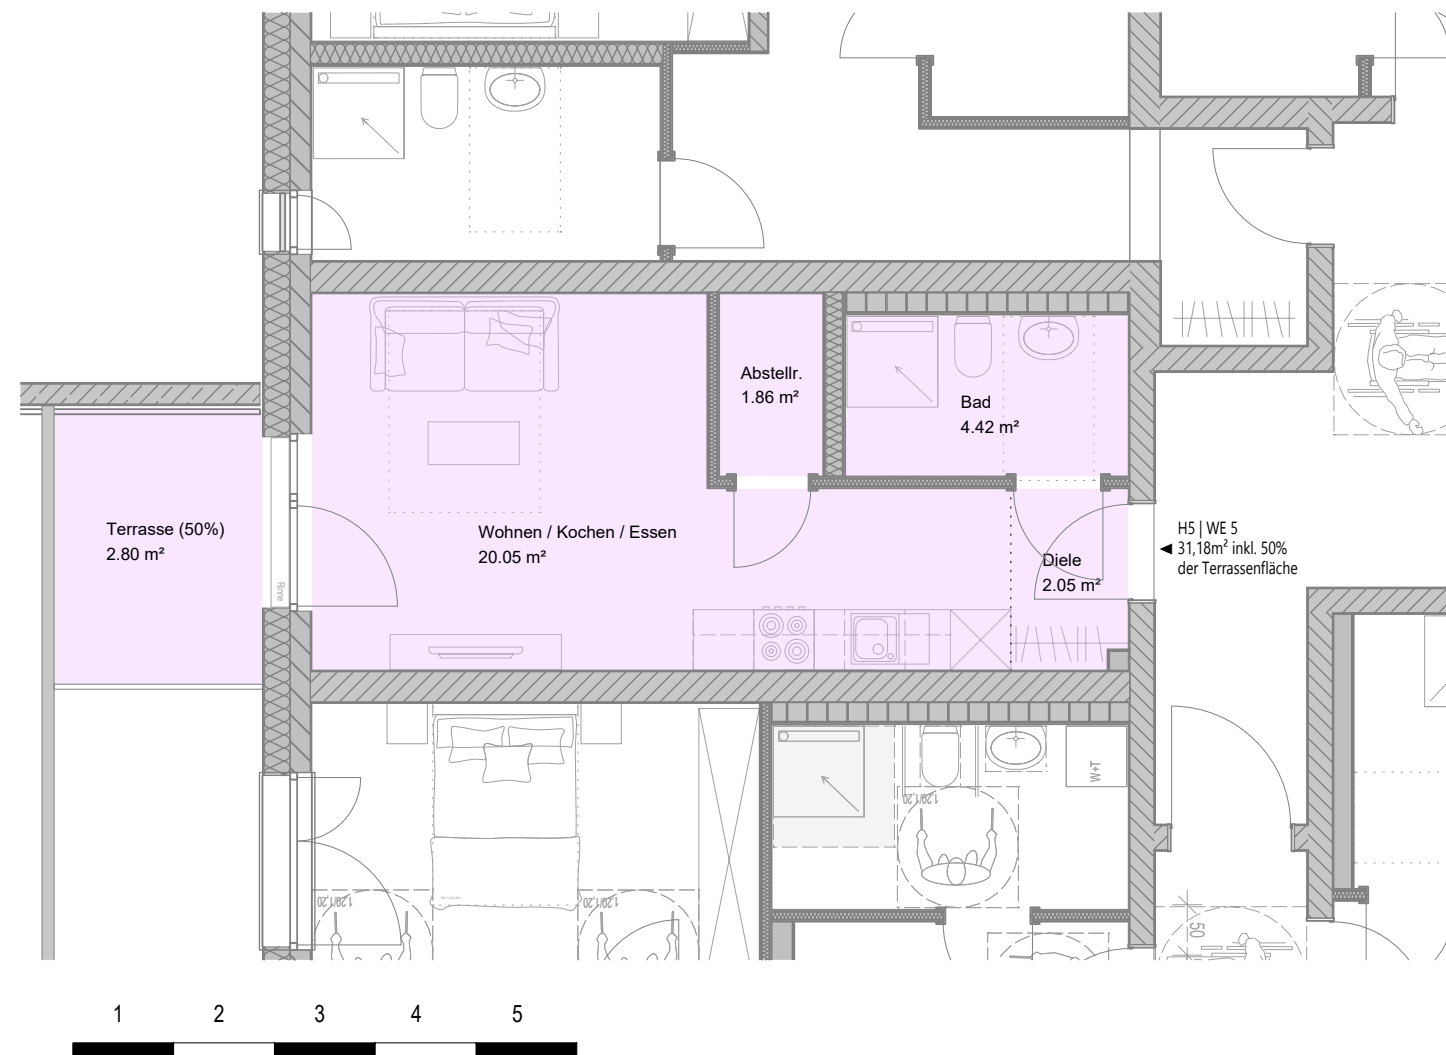



Fr-B-Str. 5 - Erdgeschoss - Wohnung 05 (31,18 m²)

Neubau von vier Mehrfamilienhäusern inkl. Tiefgarage und Stellplätzen, Fritz-Bauer-Straße 4, 35396 Gießen

Planstand 19.06.2026



Übersicht Außenanlage

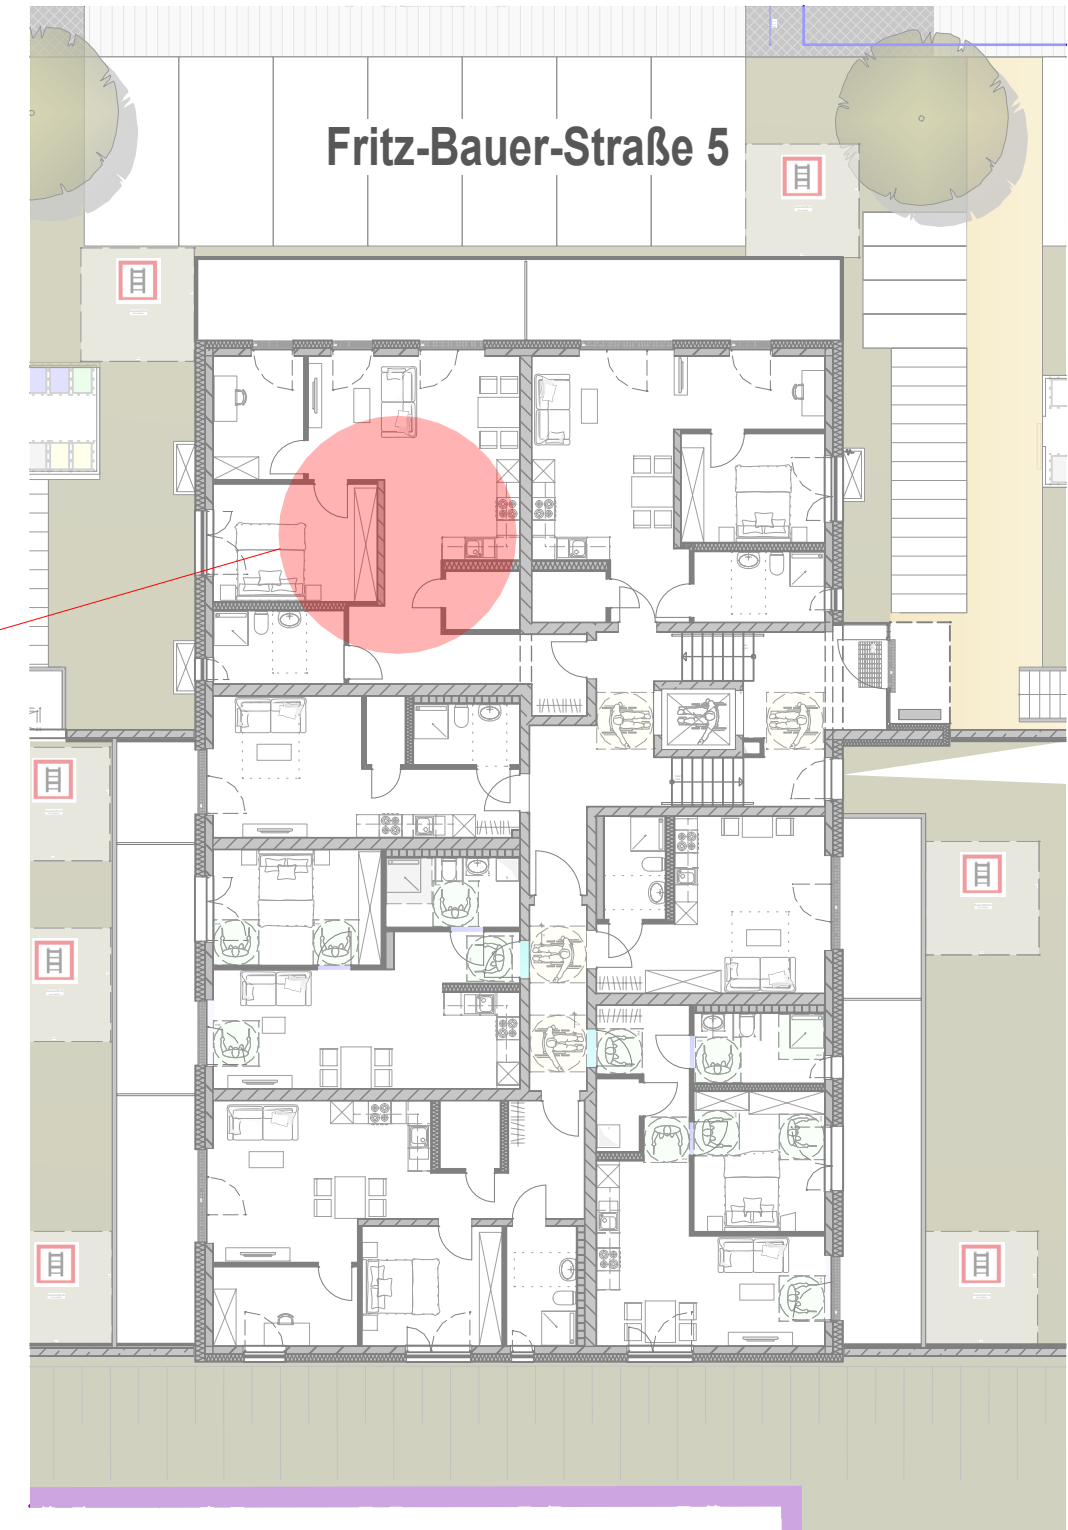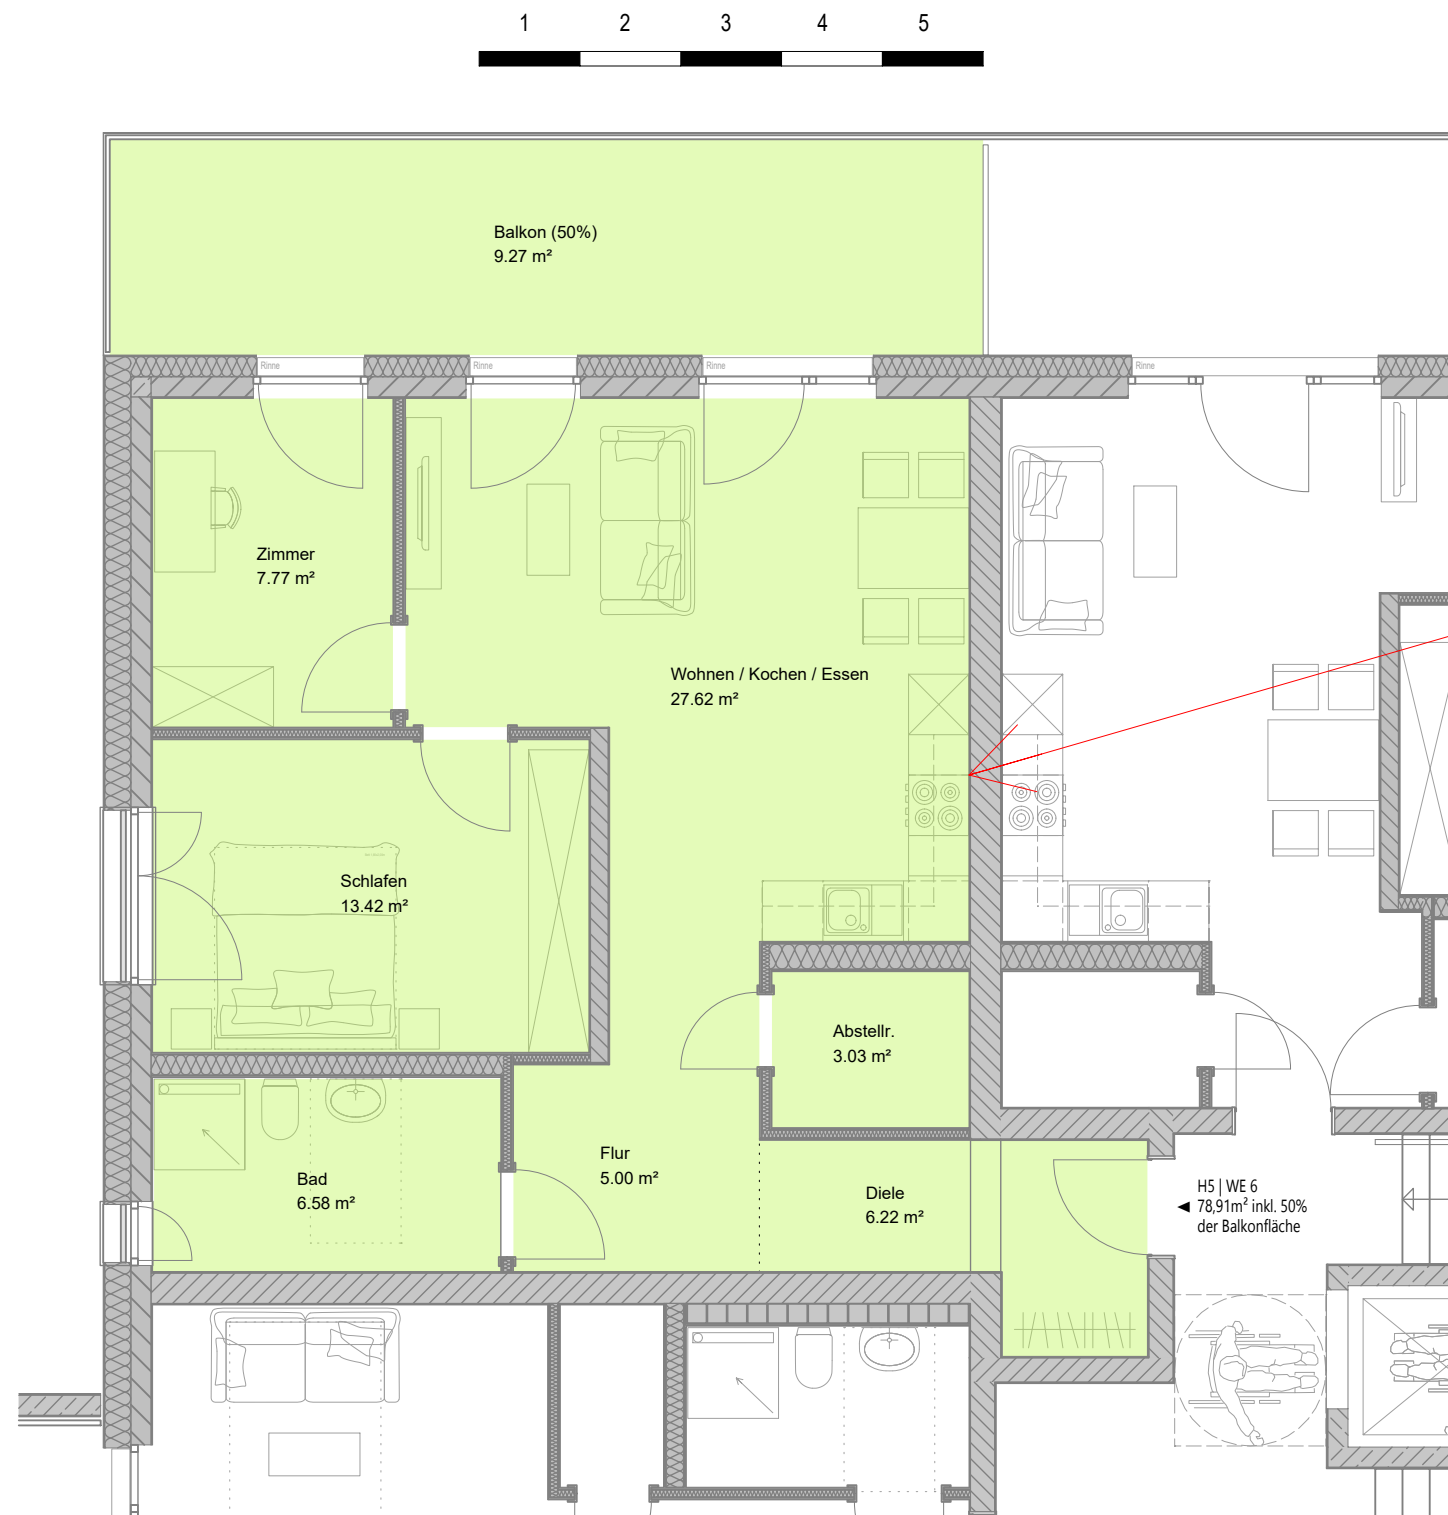



Fr-B-Str. 5 - Erdgeschoss - Wohnung 06 (78,91 m²)

Neubau von vier Mehrfamilienhäusern inkl. Tiefgarage und Stellplätzen, Fritz-Bauer-Straße 4, 35396 Gießen

Planstand 19.06.2026



Übersicht Außenanlage

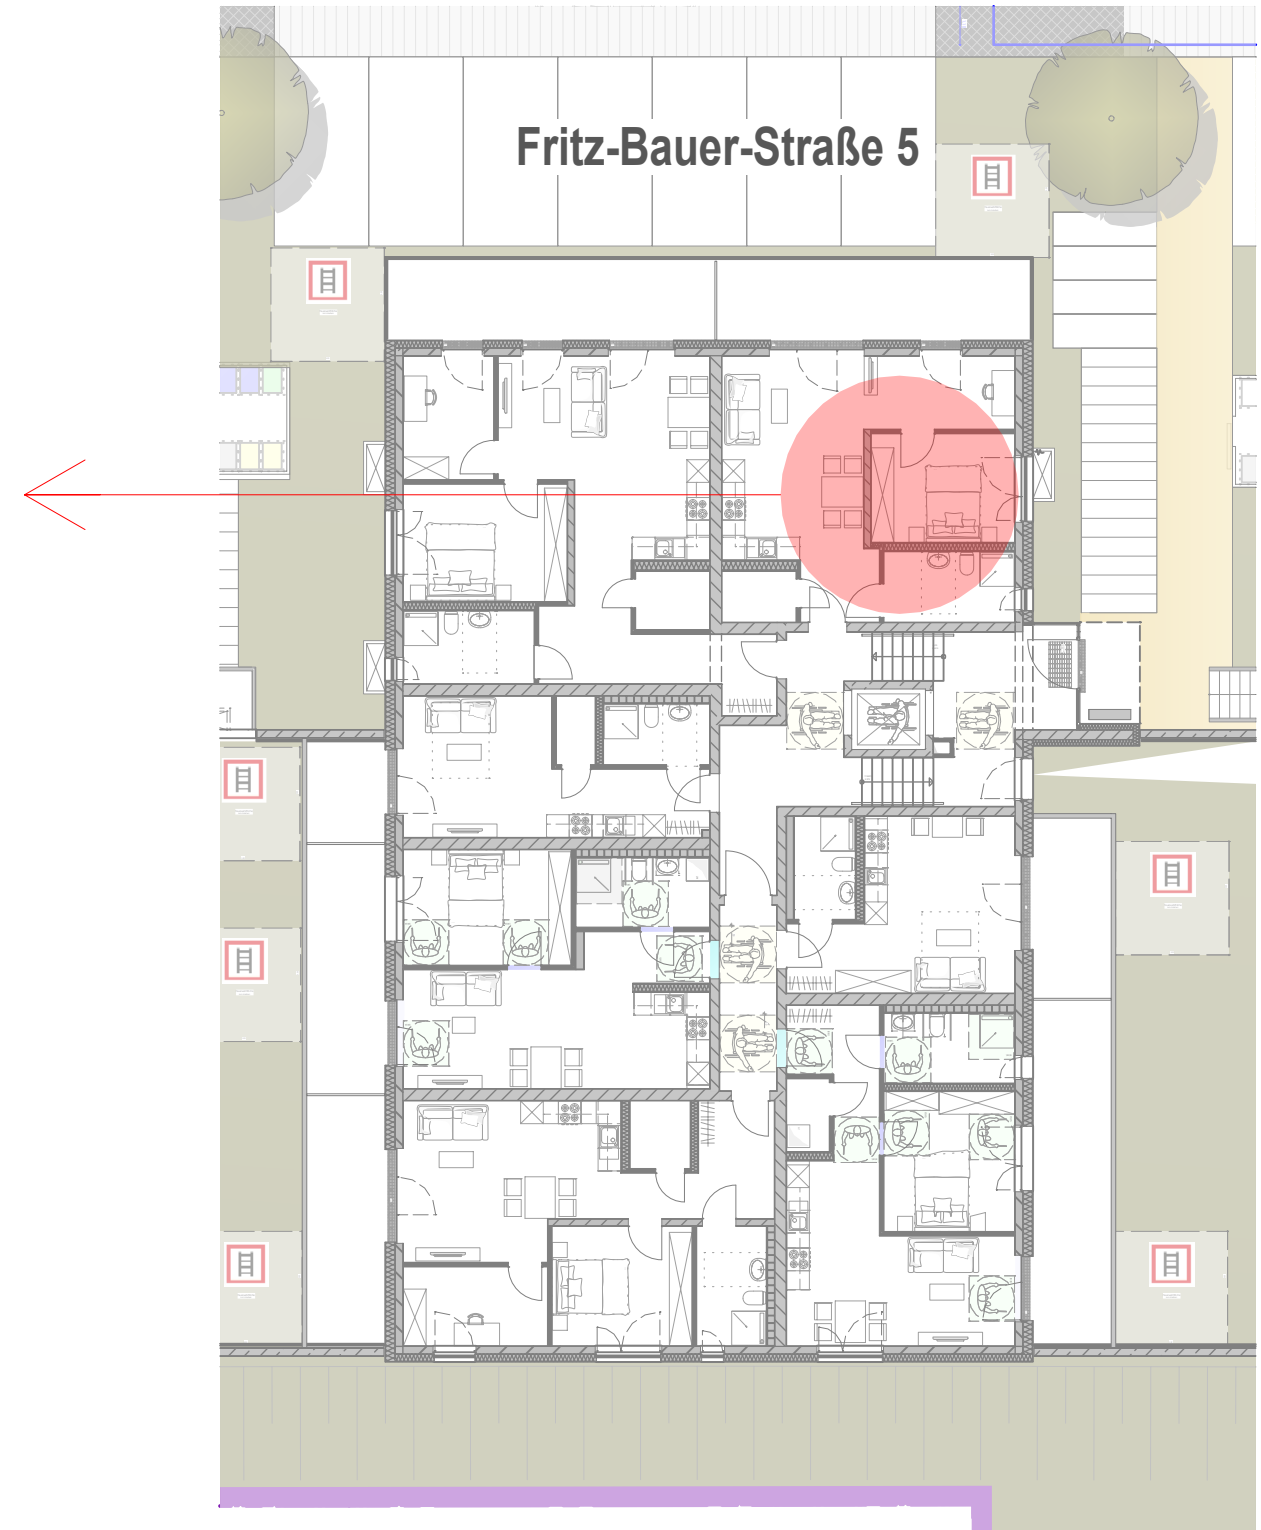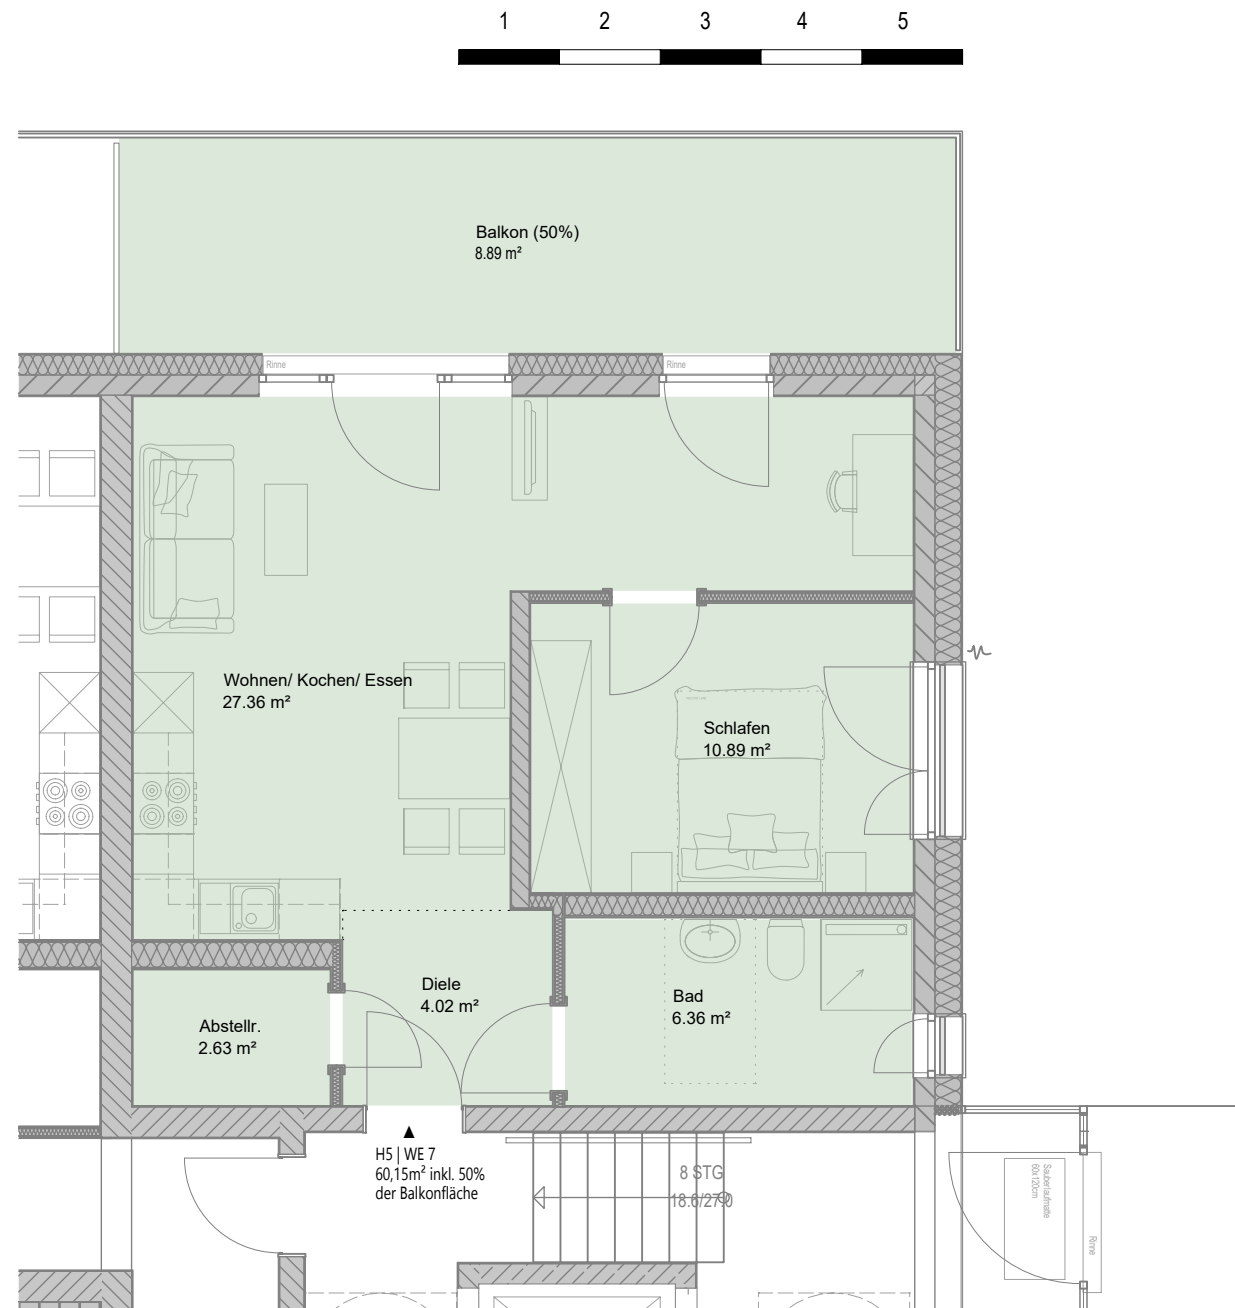



Fr-B-Str. 5 - Erdgeschoss - Wohnung 07 (60,15 m²)

Neubau von vier Mehrfamilienhäusern inkl. Tiefgarage und Stellplätzen, Fritz-Bauer-Straße 4, 35396 Gießen

Planstand 19.06.2023



Übersicht Außenanlage

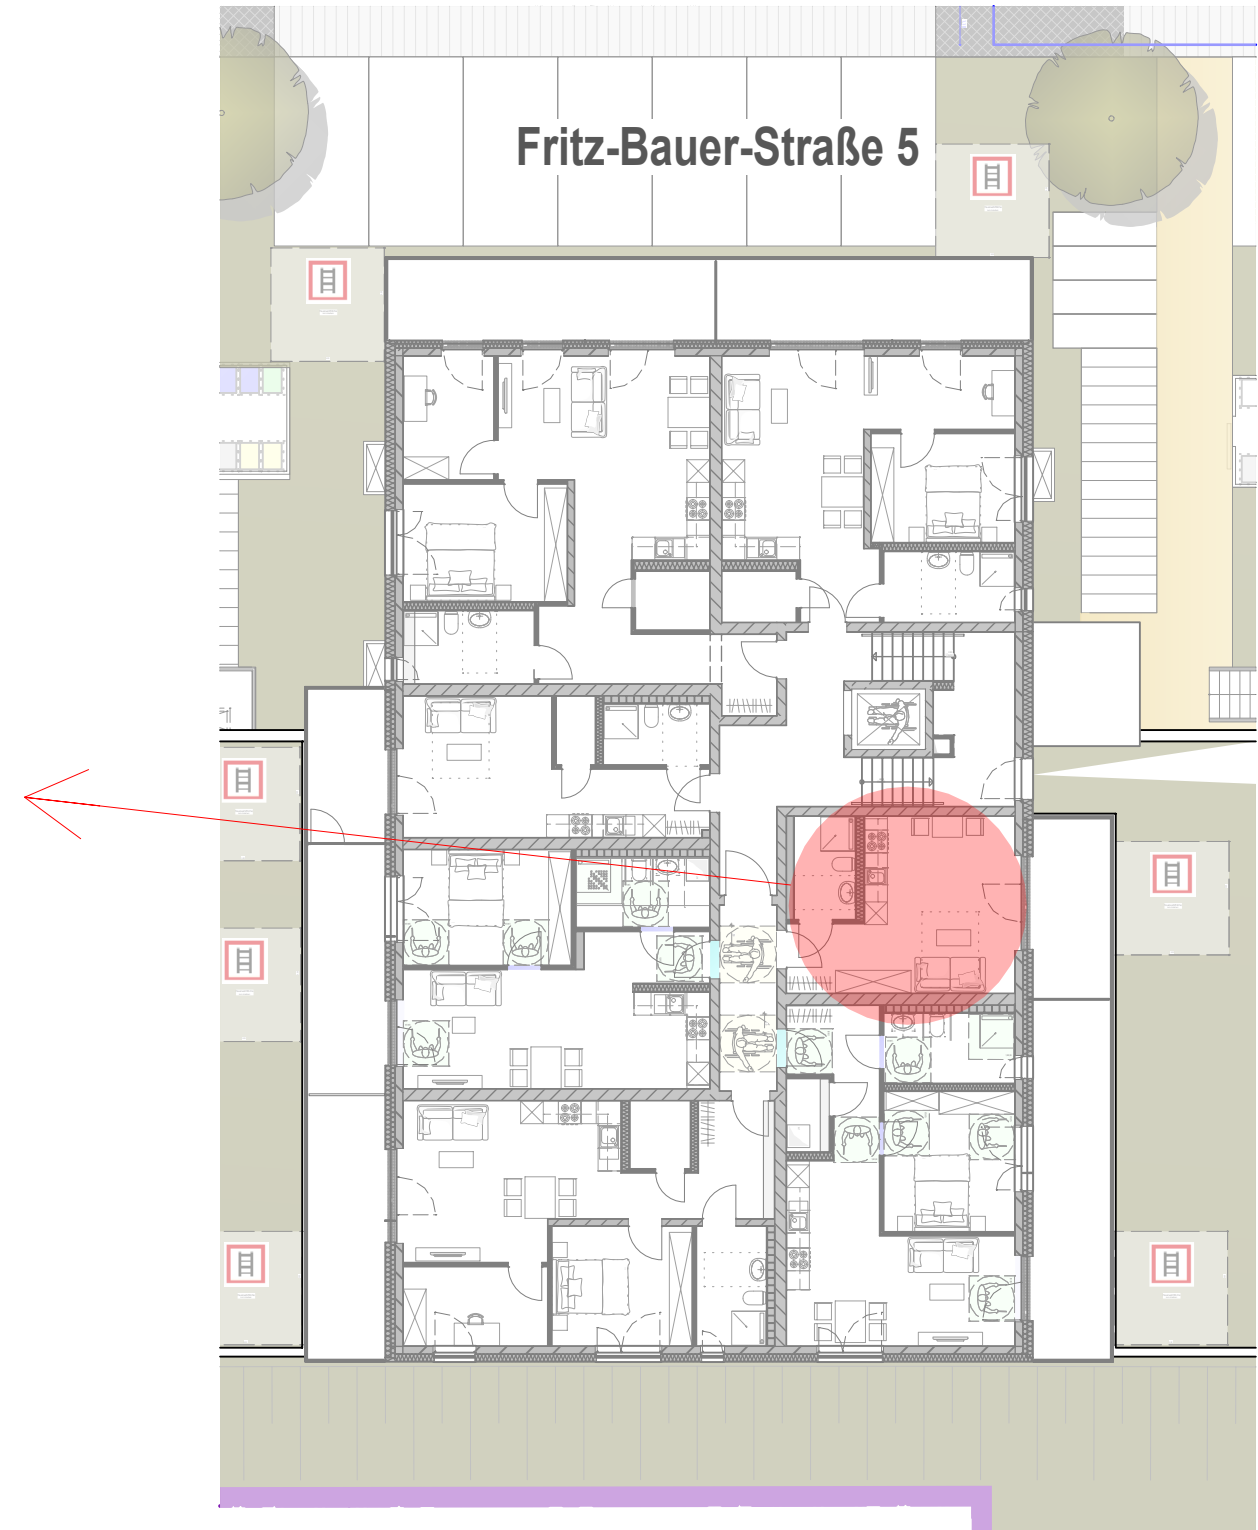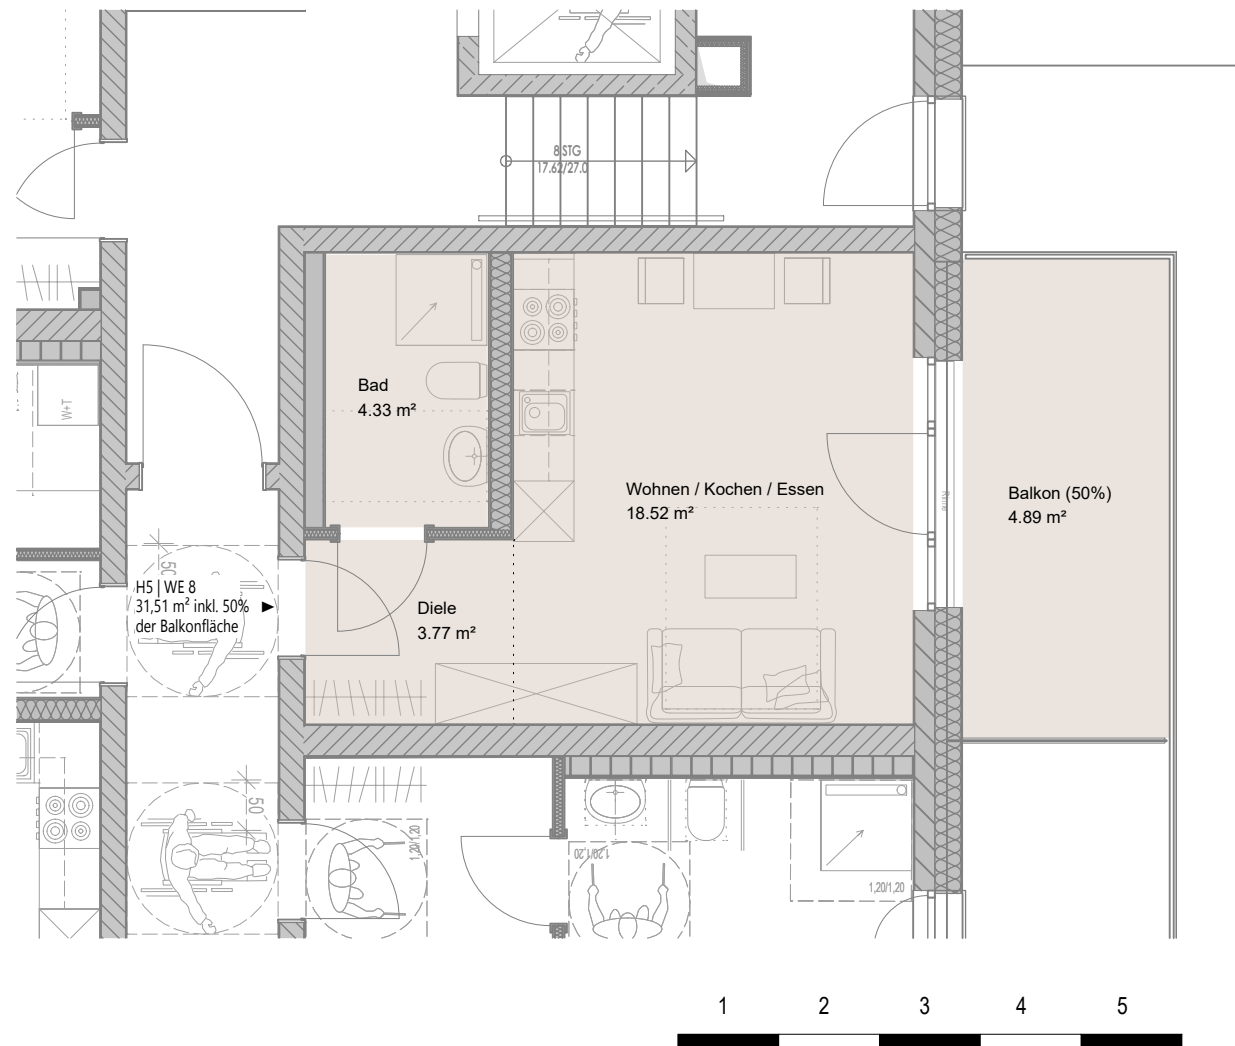



Fr-B-Str. 5 - 1.Obergeschoss - Wohnung 08 (31,51 m²)

Neubau von vier Mehrfamilienhäusern inkl. Tiefgarage und Stellplätzen, Fritz-Bauer-Straße 4, 35396 Gießen

Planstand 19.06.2023



Übersicht Außenanlage

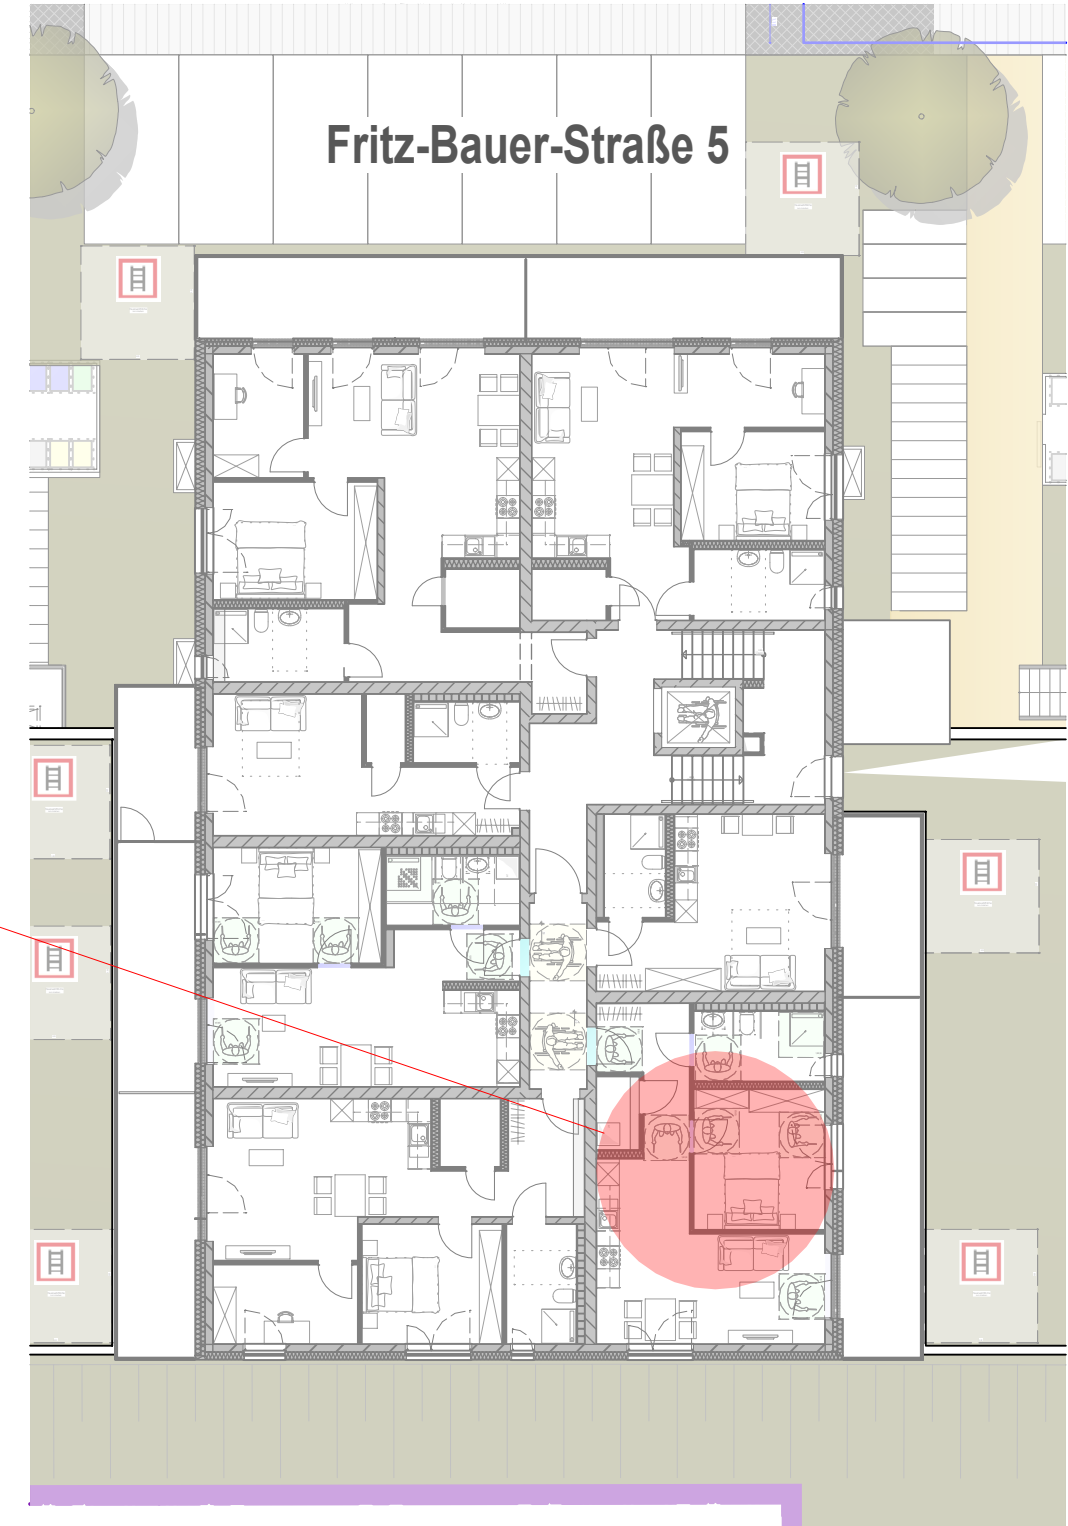
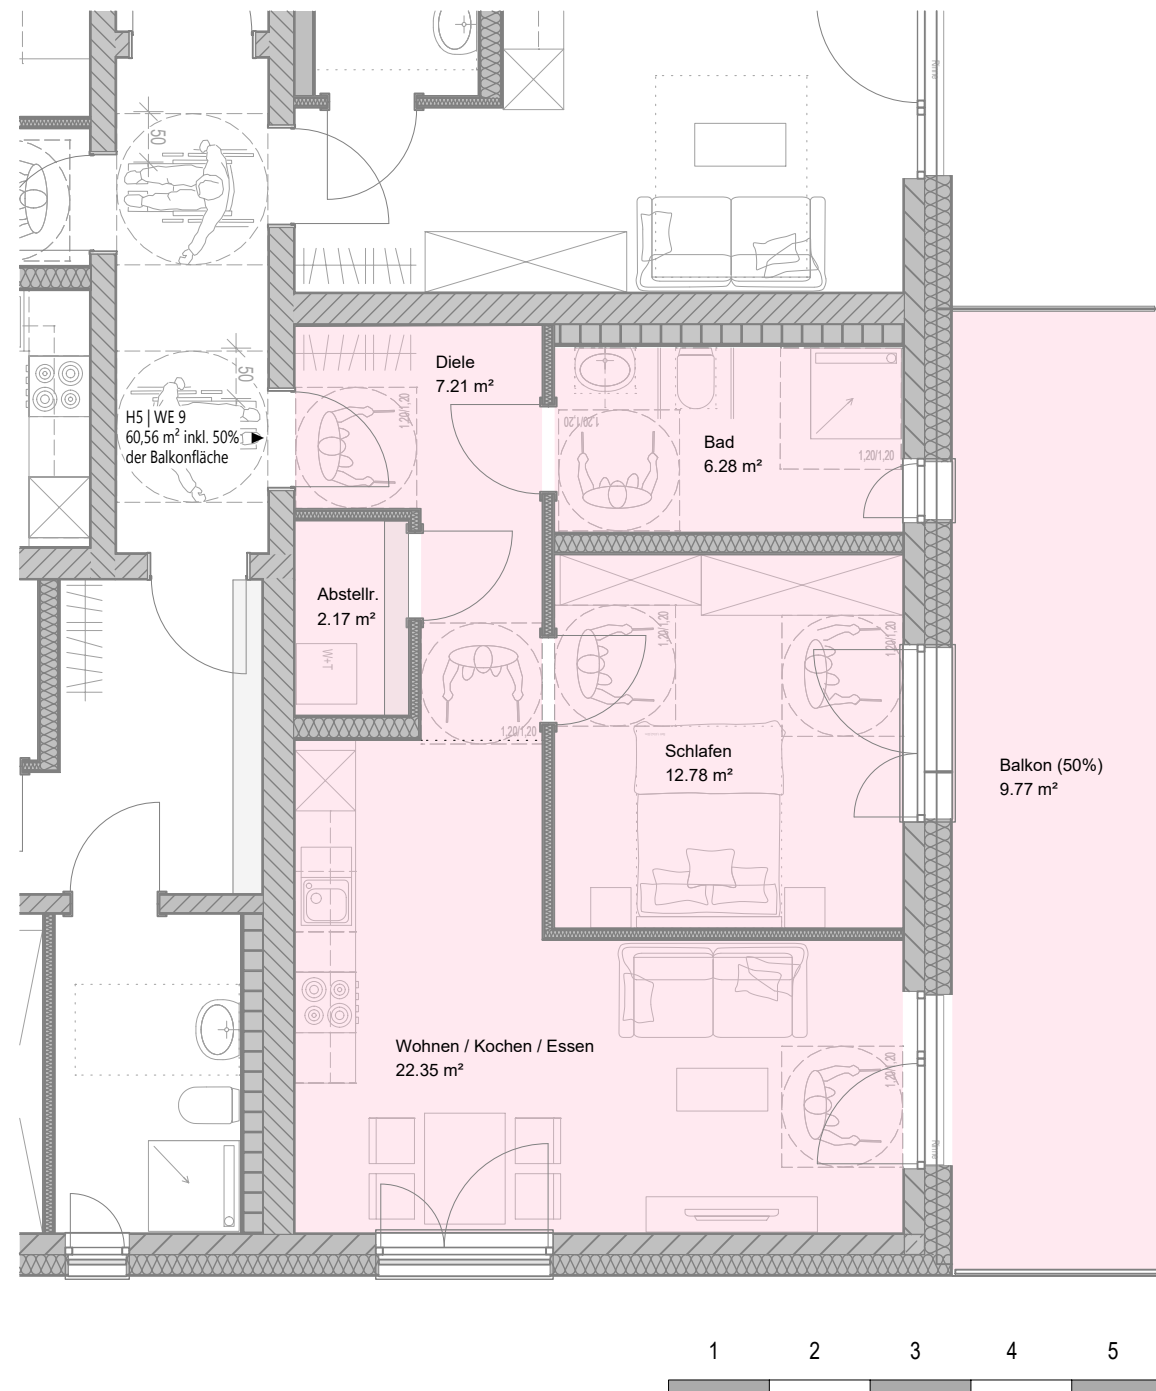


Fr-B-Str. 5 - 1.Obergeschoss - Wohnung 09 (60,56 m²)

Neubau von vier Mehrfamilienhäusern inkl. Tiefgarage und Stellplätzen, Fritz-Bauer-Straße 4, 35396 Gießen

Planstand 19.06.2023

Übersicht Außenanlage

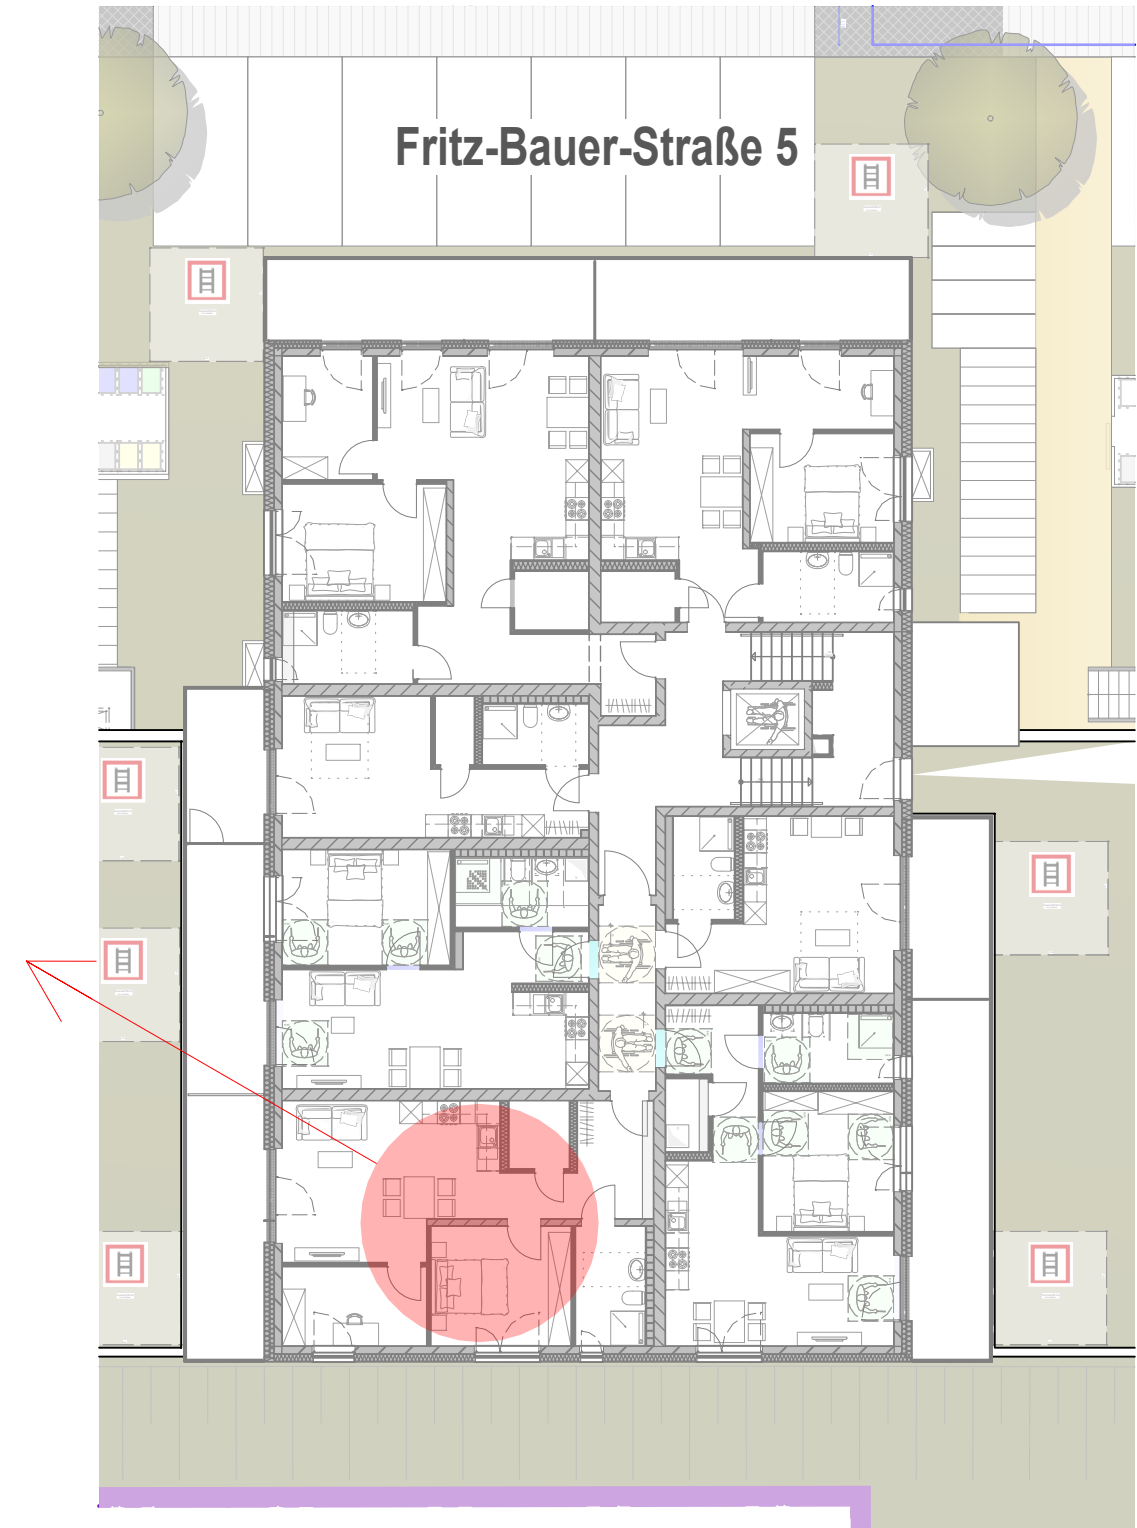
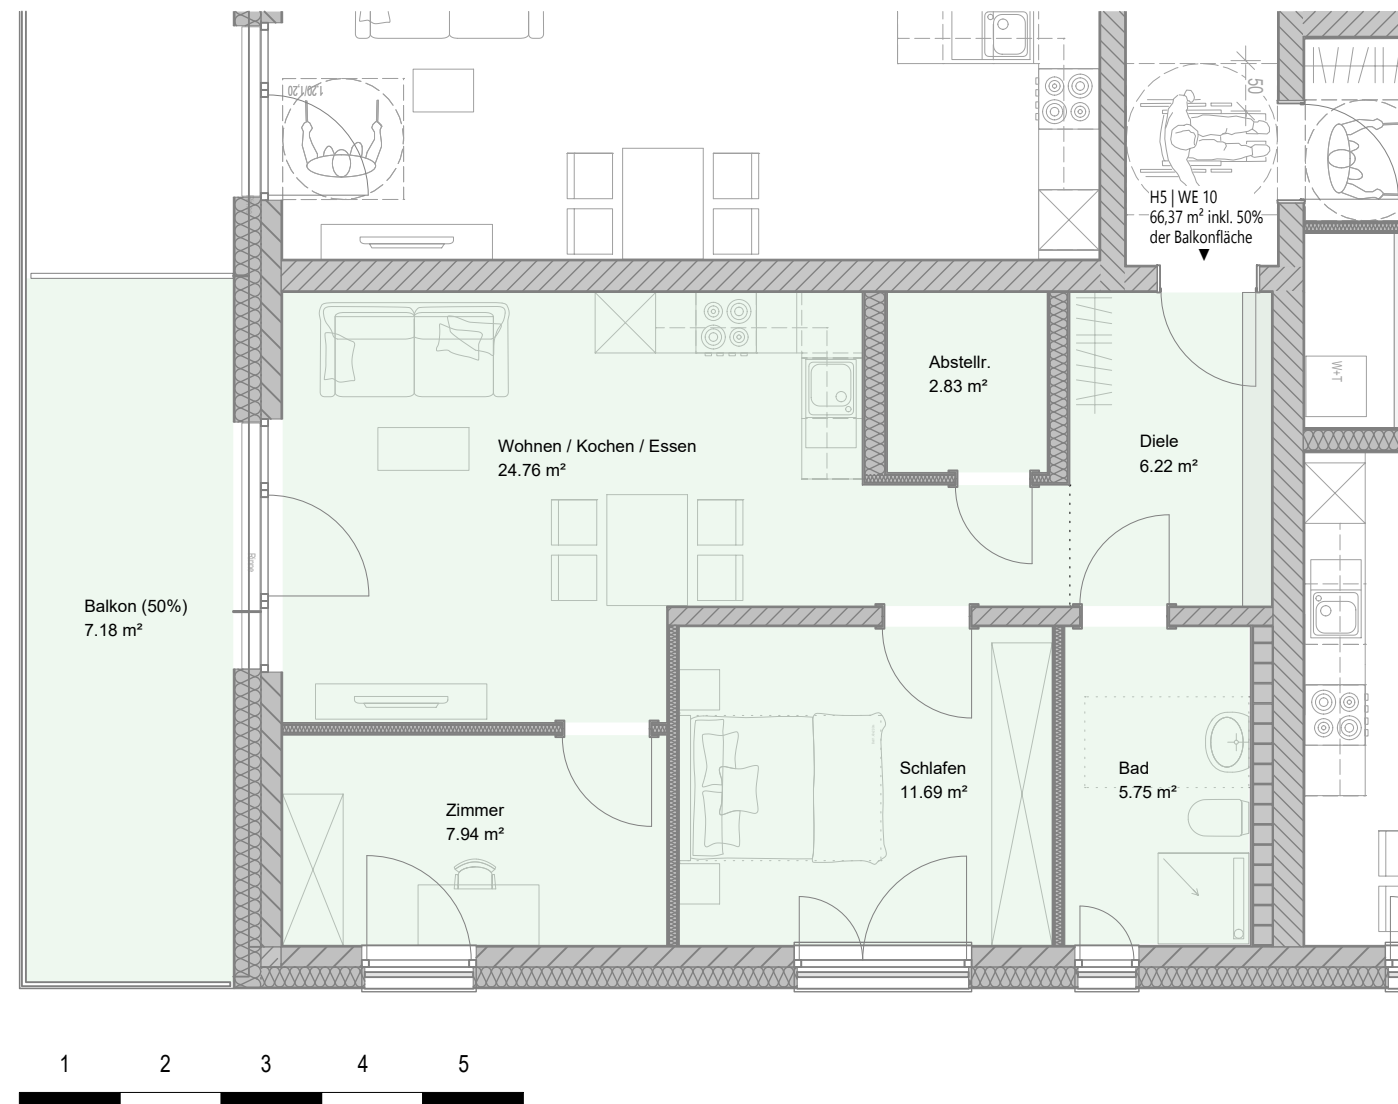


Fr-B-Str. 5 - 1.Obergeschoss - Wohnung 10 (66,37 m²)

Neubau von vier Mehrfamilienhäusern inkl. Tiefgarage und Stellplätzen, Fritz-Bauer-Straße 4, 35396 Gießen

Planstand 19.06.2023

Übersicht Außenanlage

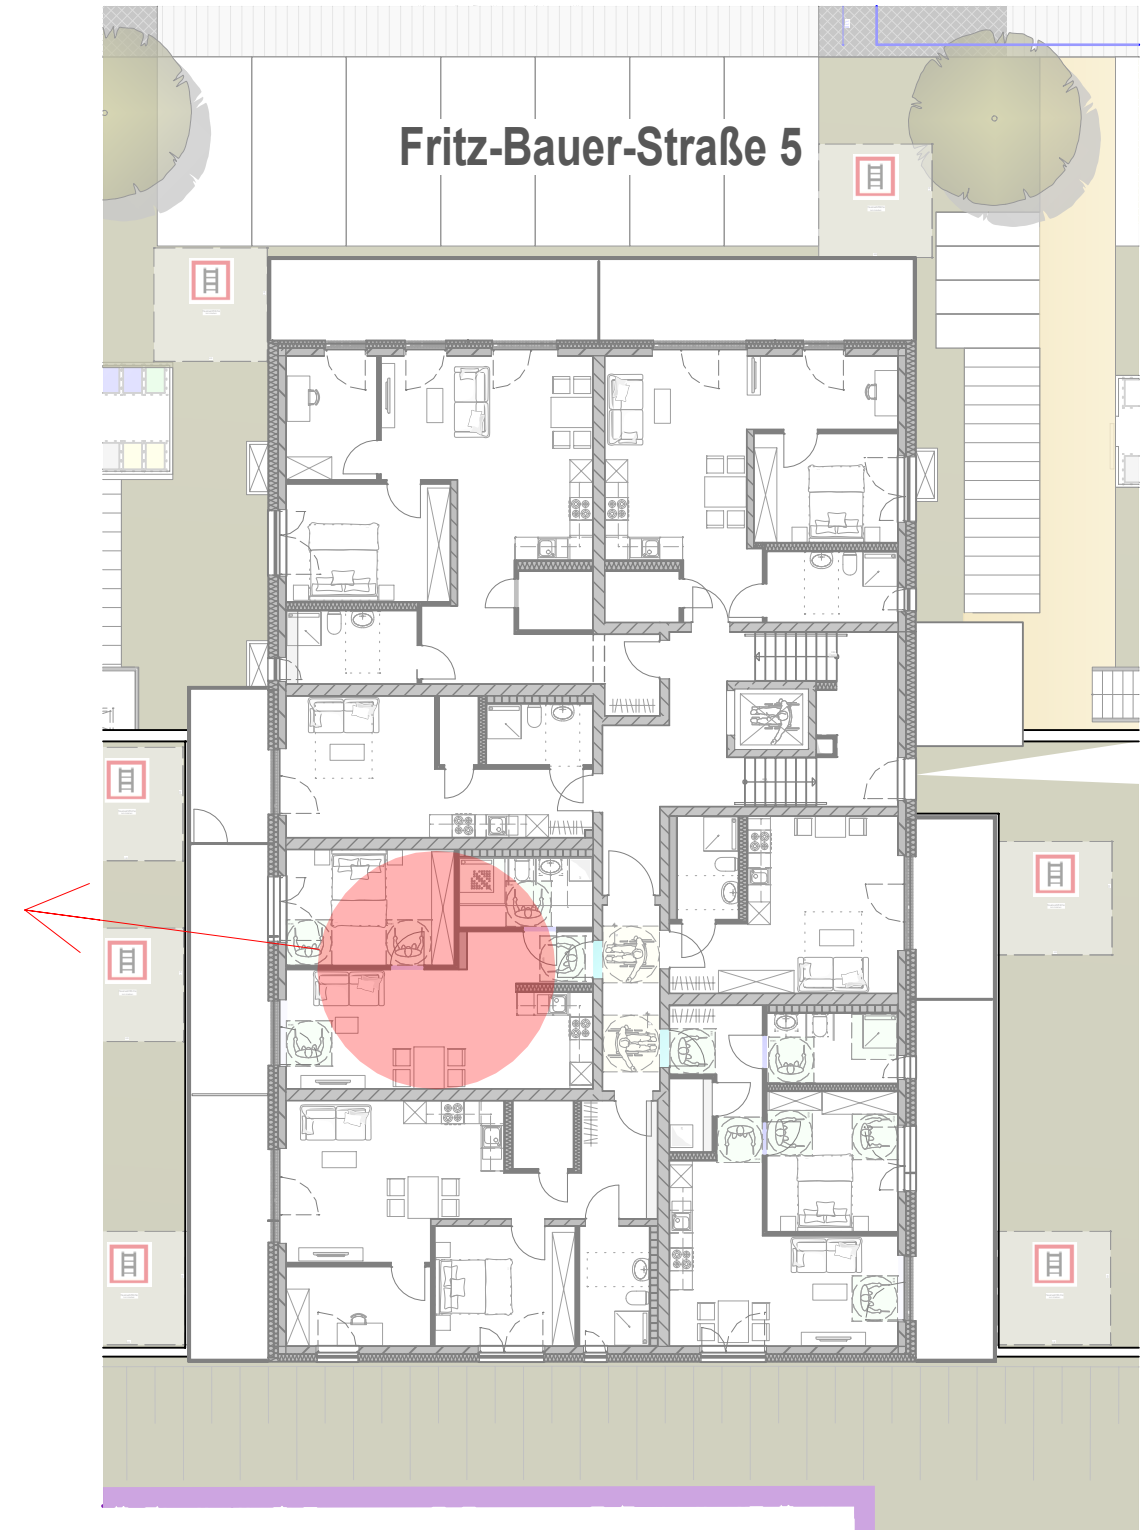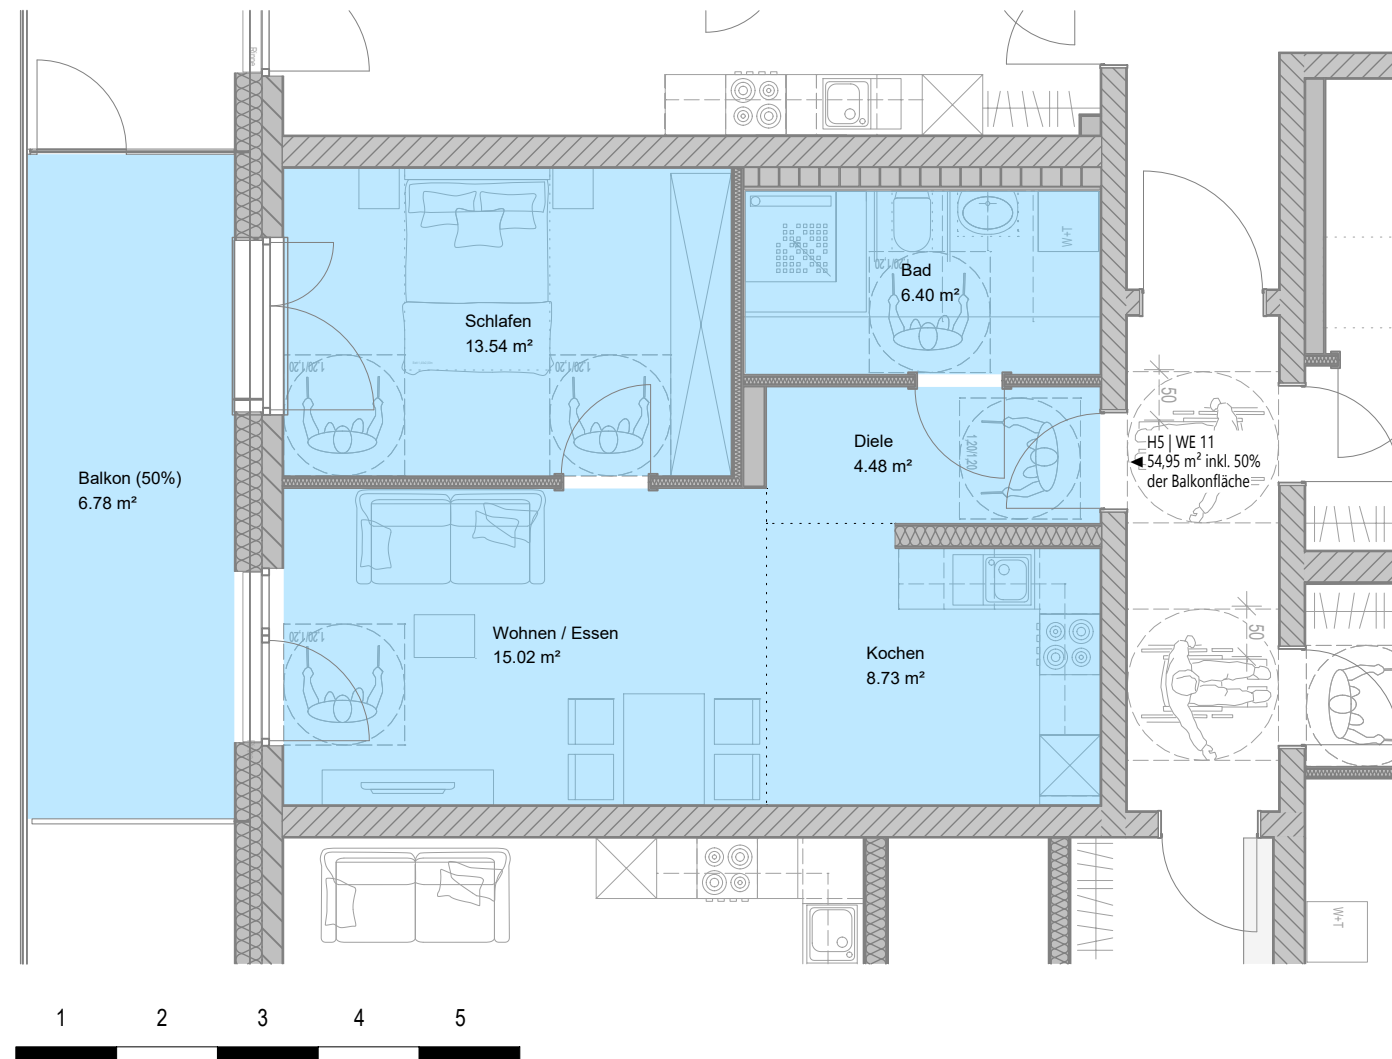



Fr-B-Str. 5 - 1.Obergeschoss - Wohnung 11 (54,95 m²)

Neubau von vier Mehrfamilienhäusern inkl. Tiefgarage und Stellplätzen, Fritz-Bauer-Straße 4, 35396 Gießen

Planstand 19.06.2023



Übersicht Außenanlage

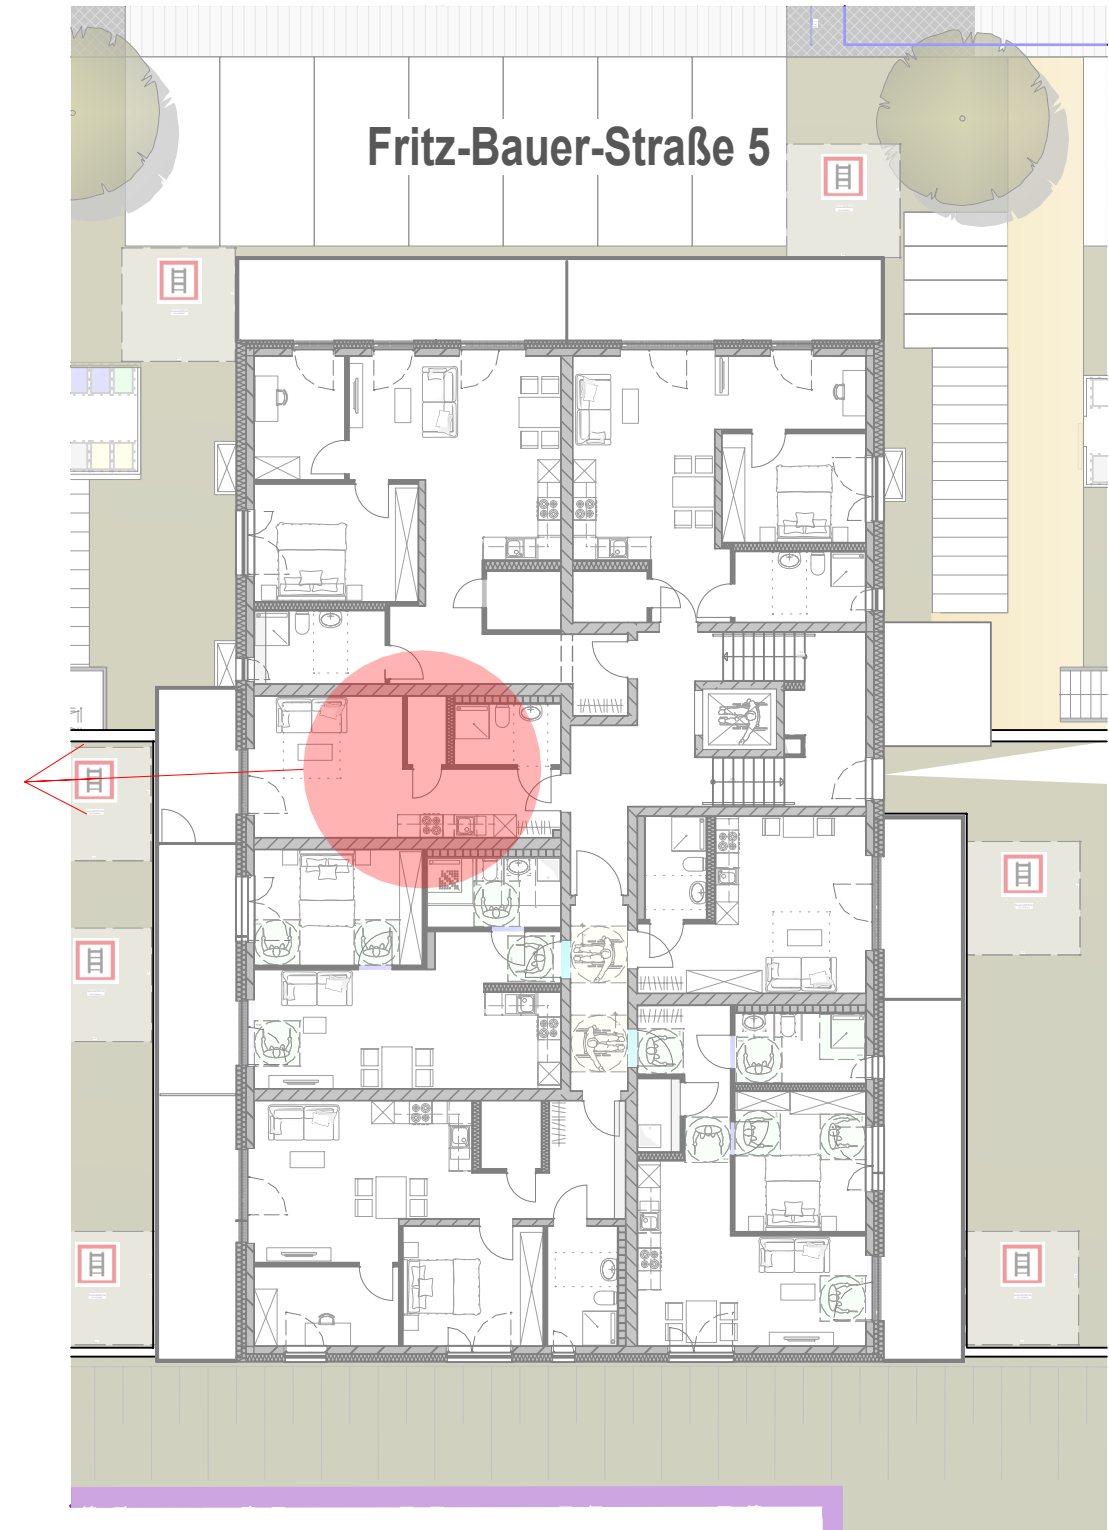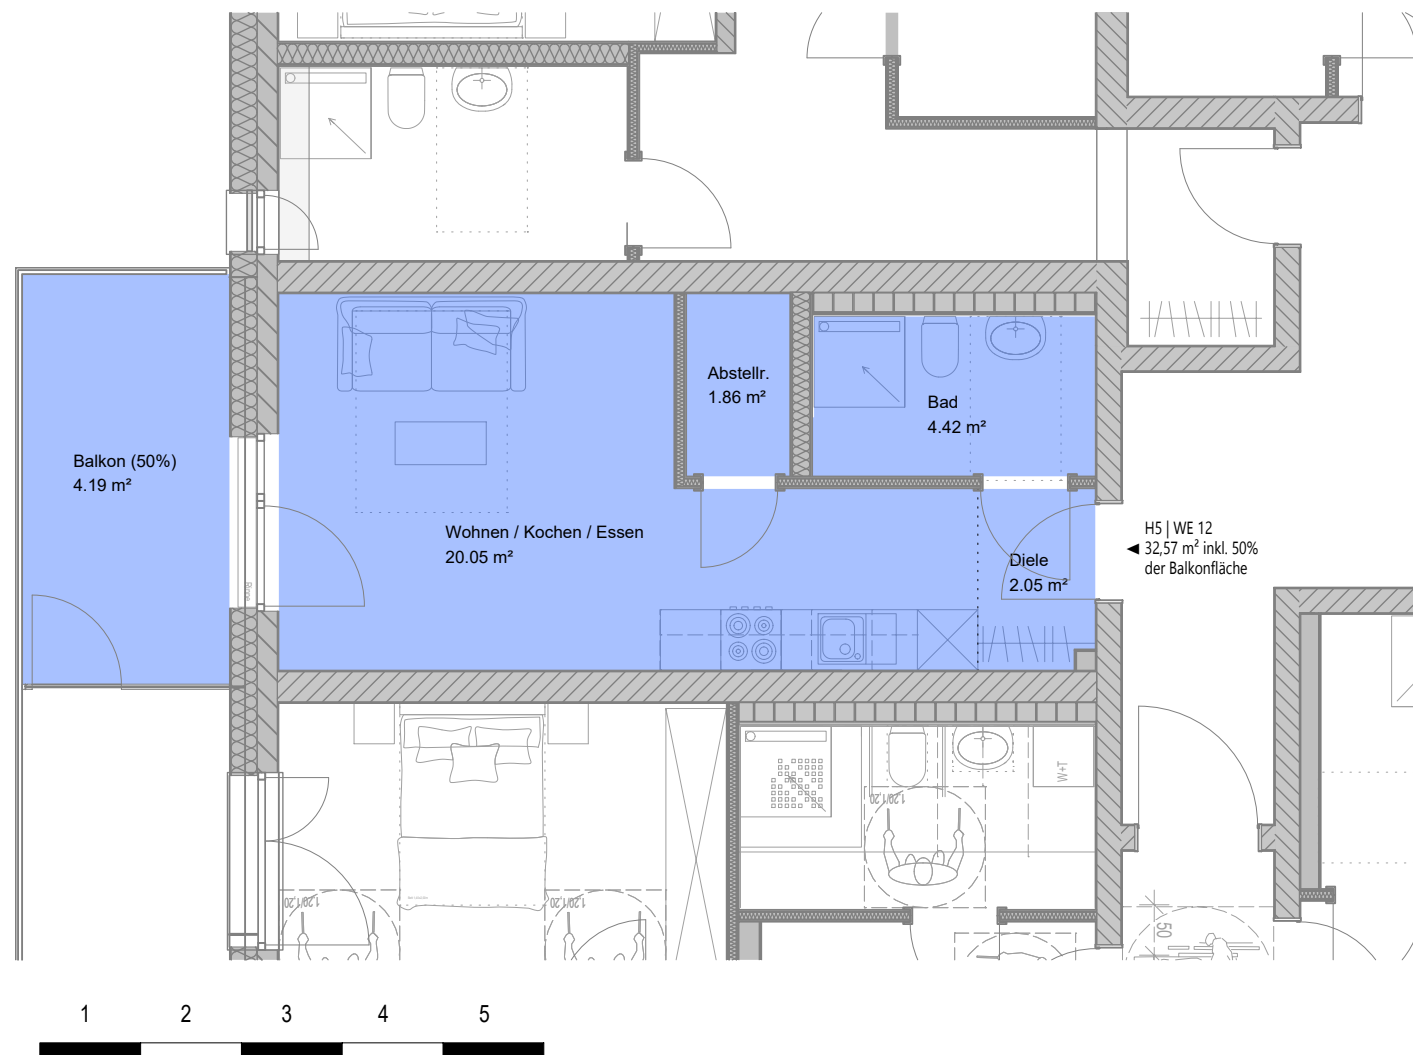



Fr-B-Str. 5 - 1.Obergeschoss - Wohnung 12 (32,57 m²)

Neubau von vier Mehrfamilienhäusern inkl. Tiefgarage und Stellplätzen, Fritz-Bauer-Straße 4, 35396 Gießen

Planstand 19.06.2023



Übersicht Außenanlage

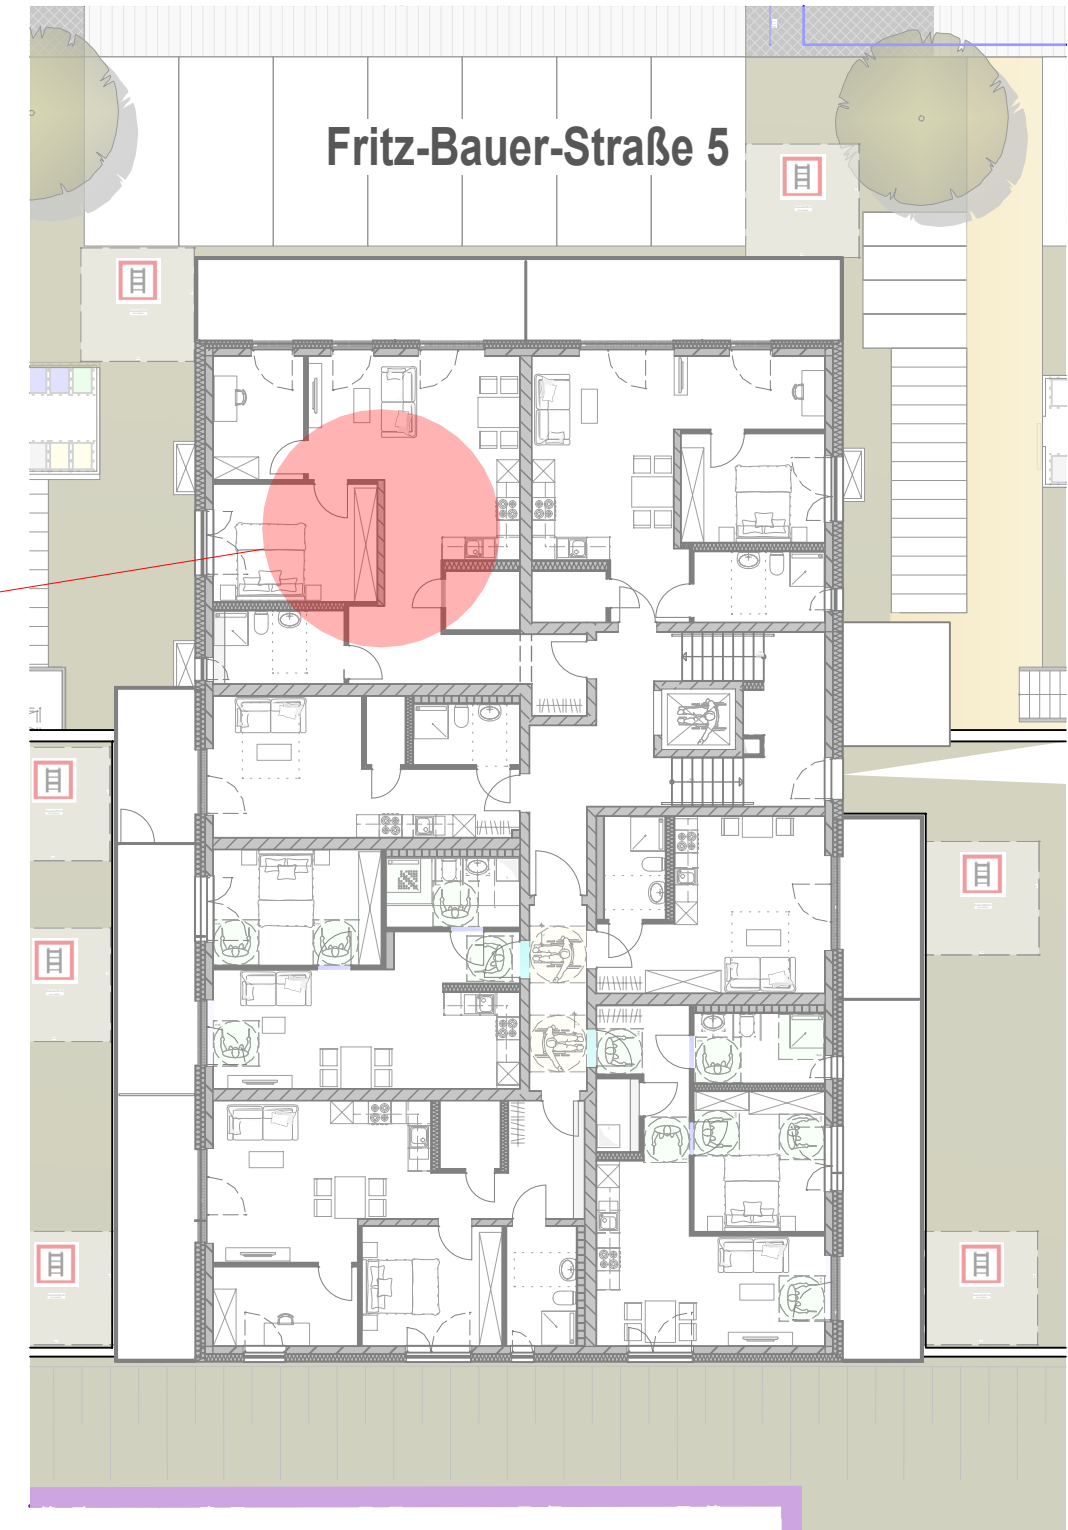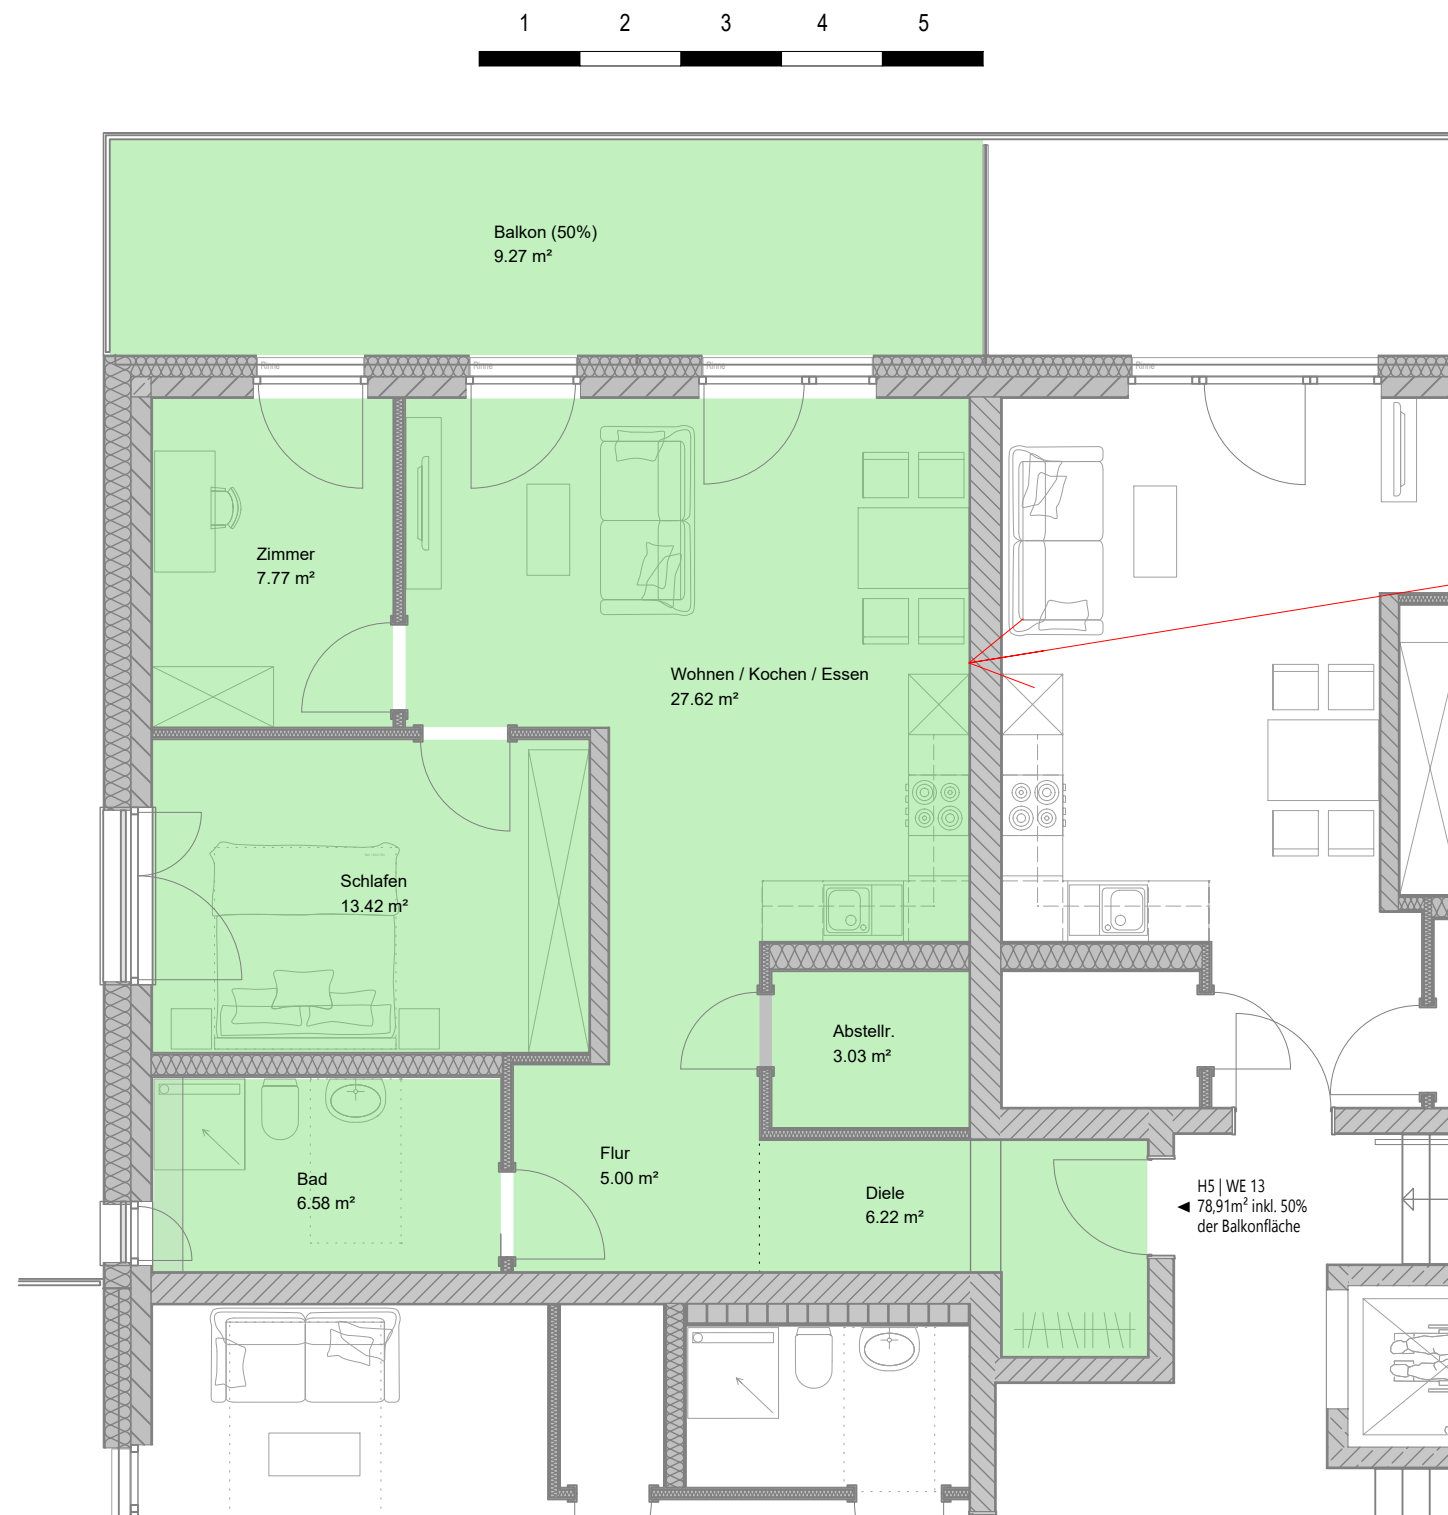



Fr-B-Str. 5 - 1.Obergeschoss - Wohnung 13 (78,91 m²)

Neubau von vier Mehrfamilienhäusern inkl. Tiefgarage und Stellplätzen, Fritz-Bauer-Straße 4, 35396 Gießen

Planstand 19.06.2023



Übersicht Außenanlage

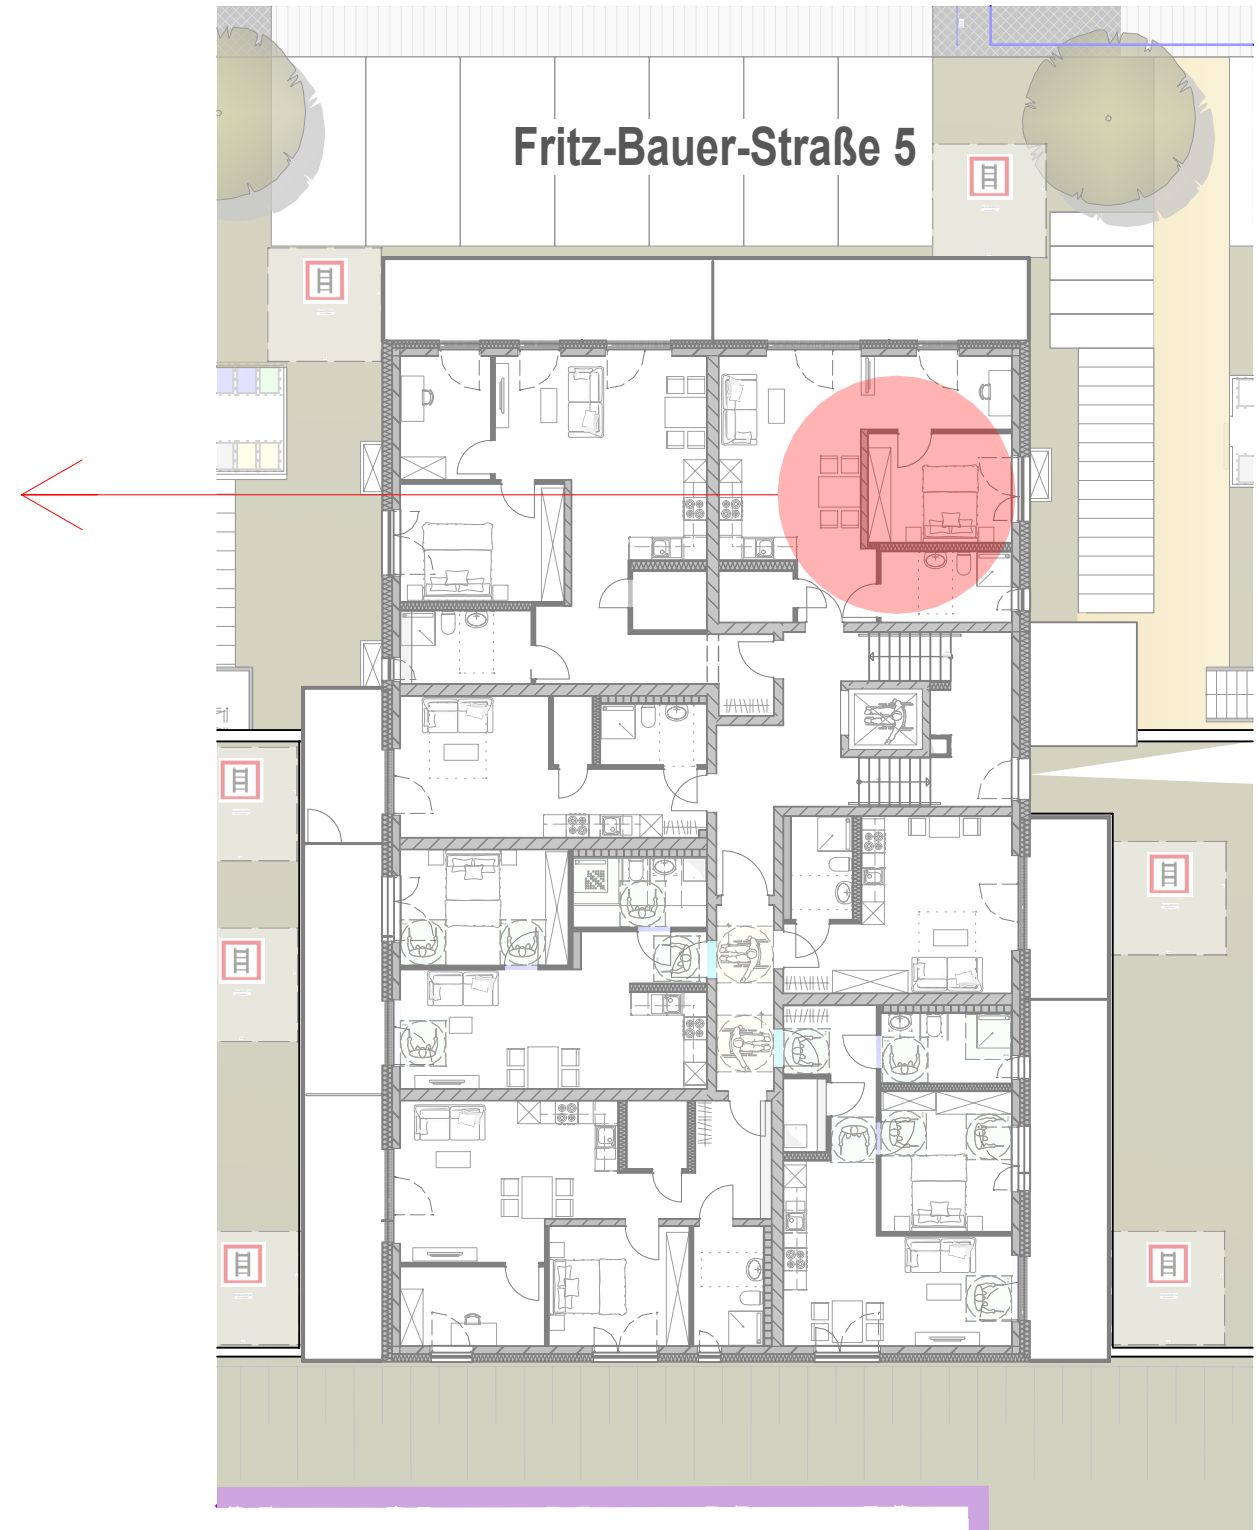
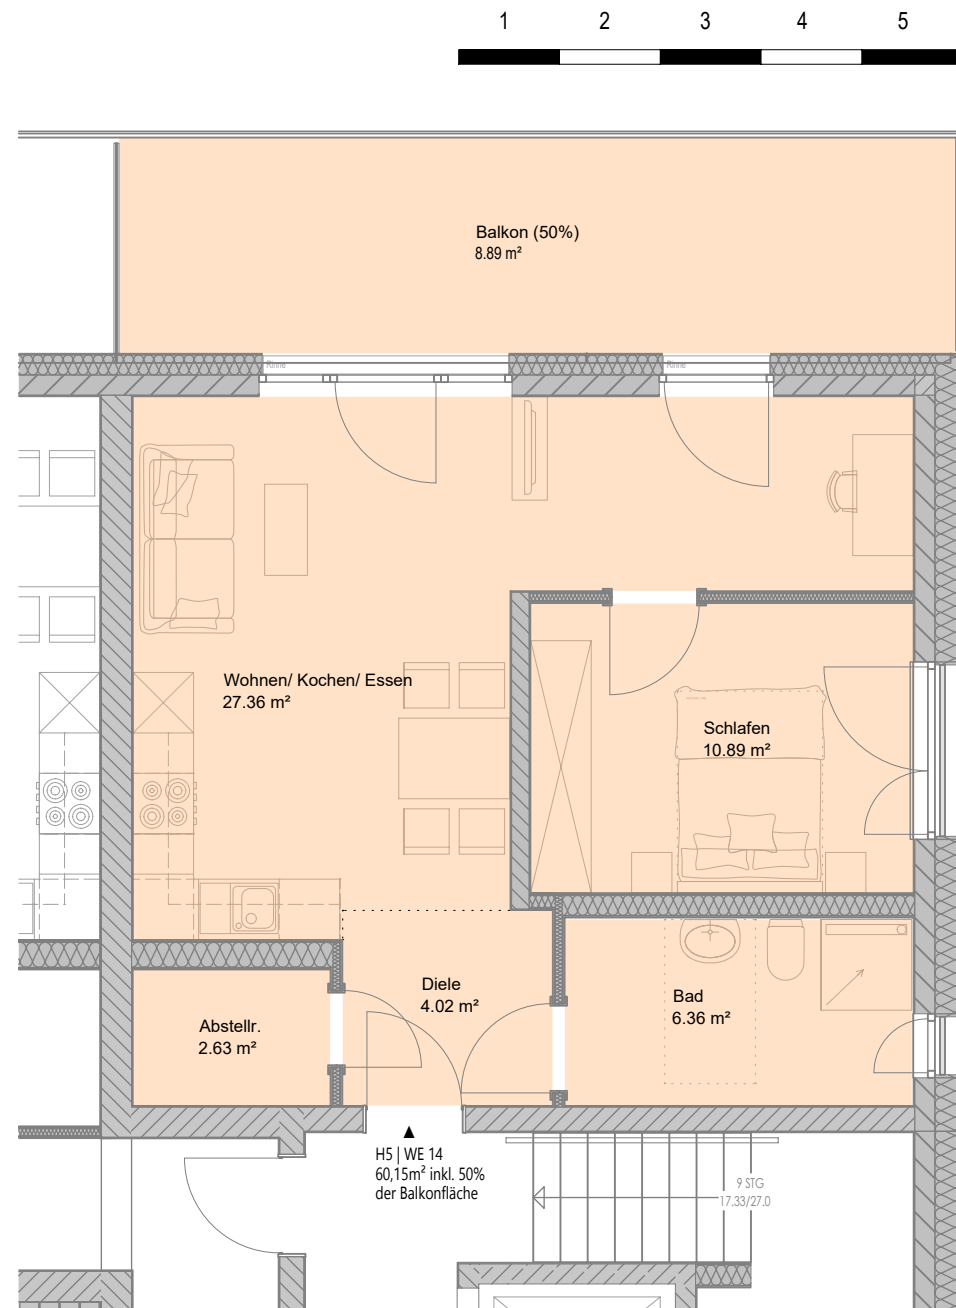


Fr-B-Str. 5 - 1.Obergeschoss - Wohnung 14 (60,15 m²)


Neubau von vier Mehrfamilienhäusern inkl. Tiefgarage und Stellplätzen, Fritz-Bauer-Straße 4, 35396 Gießen

Planstand 19.06.2023



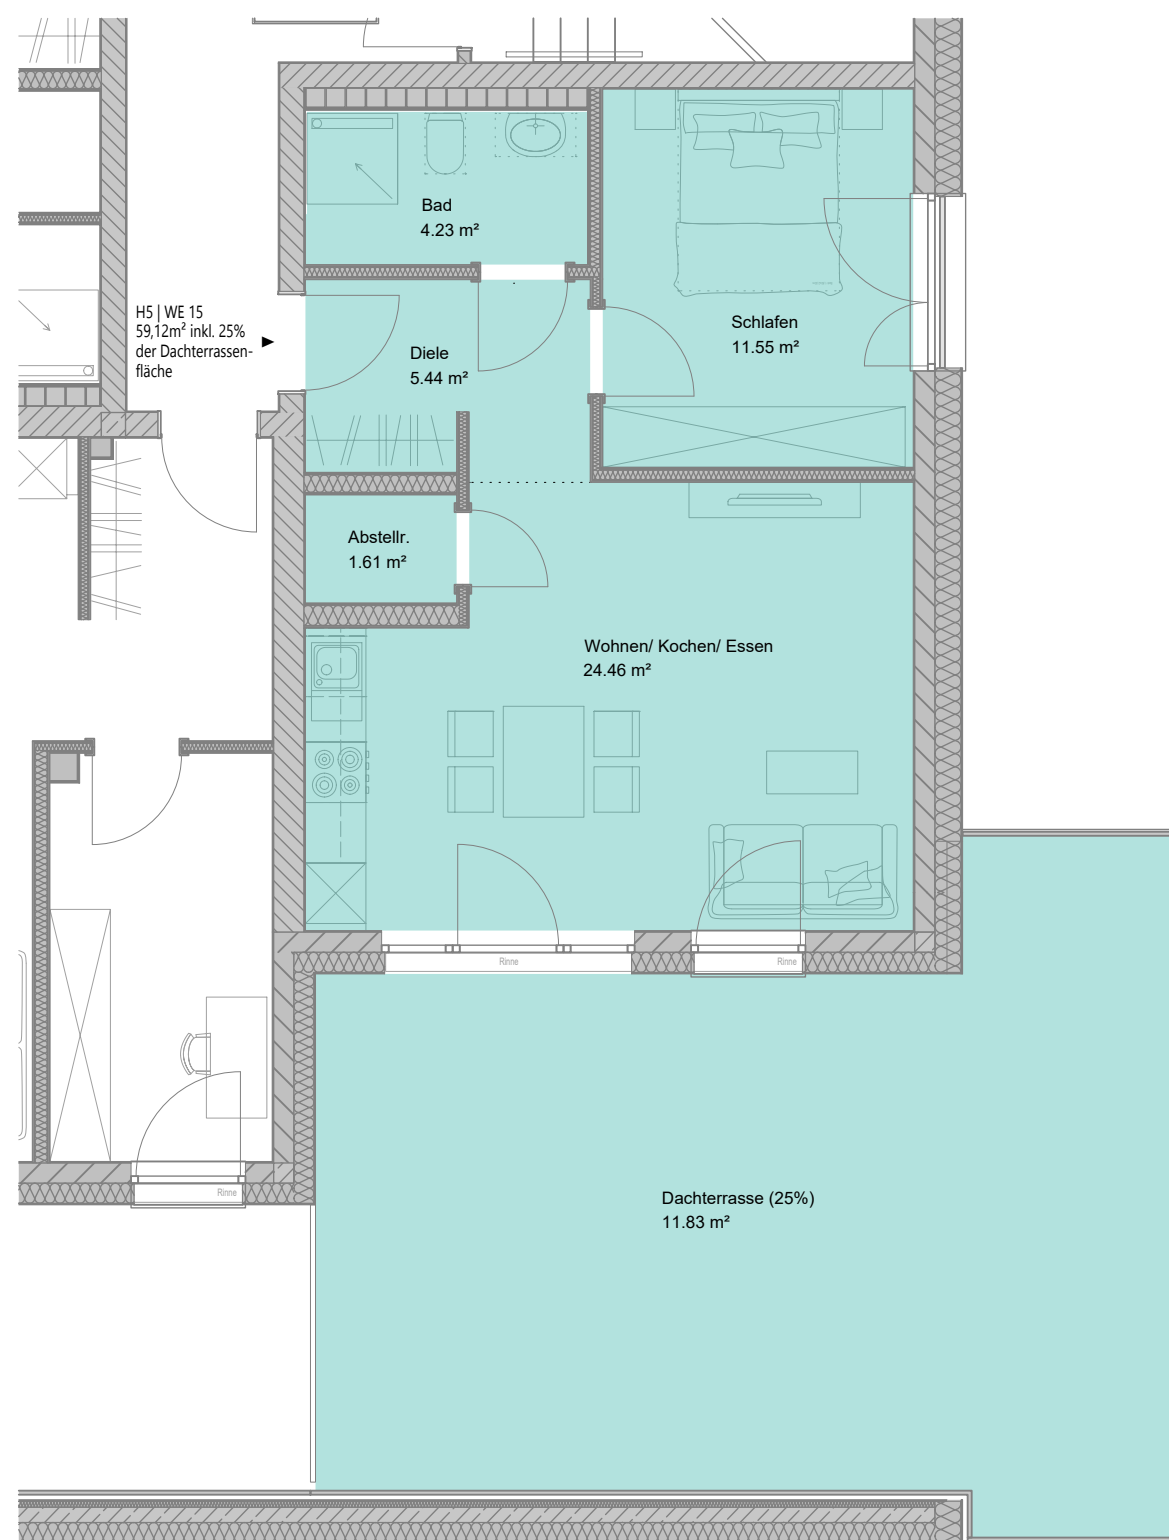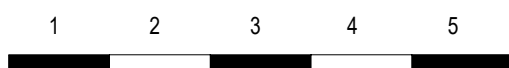

Übersicht Außenanlage

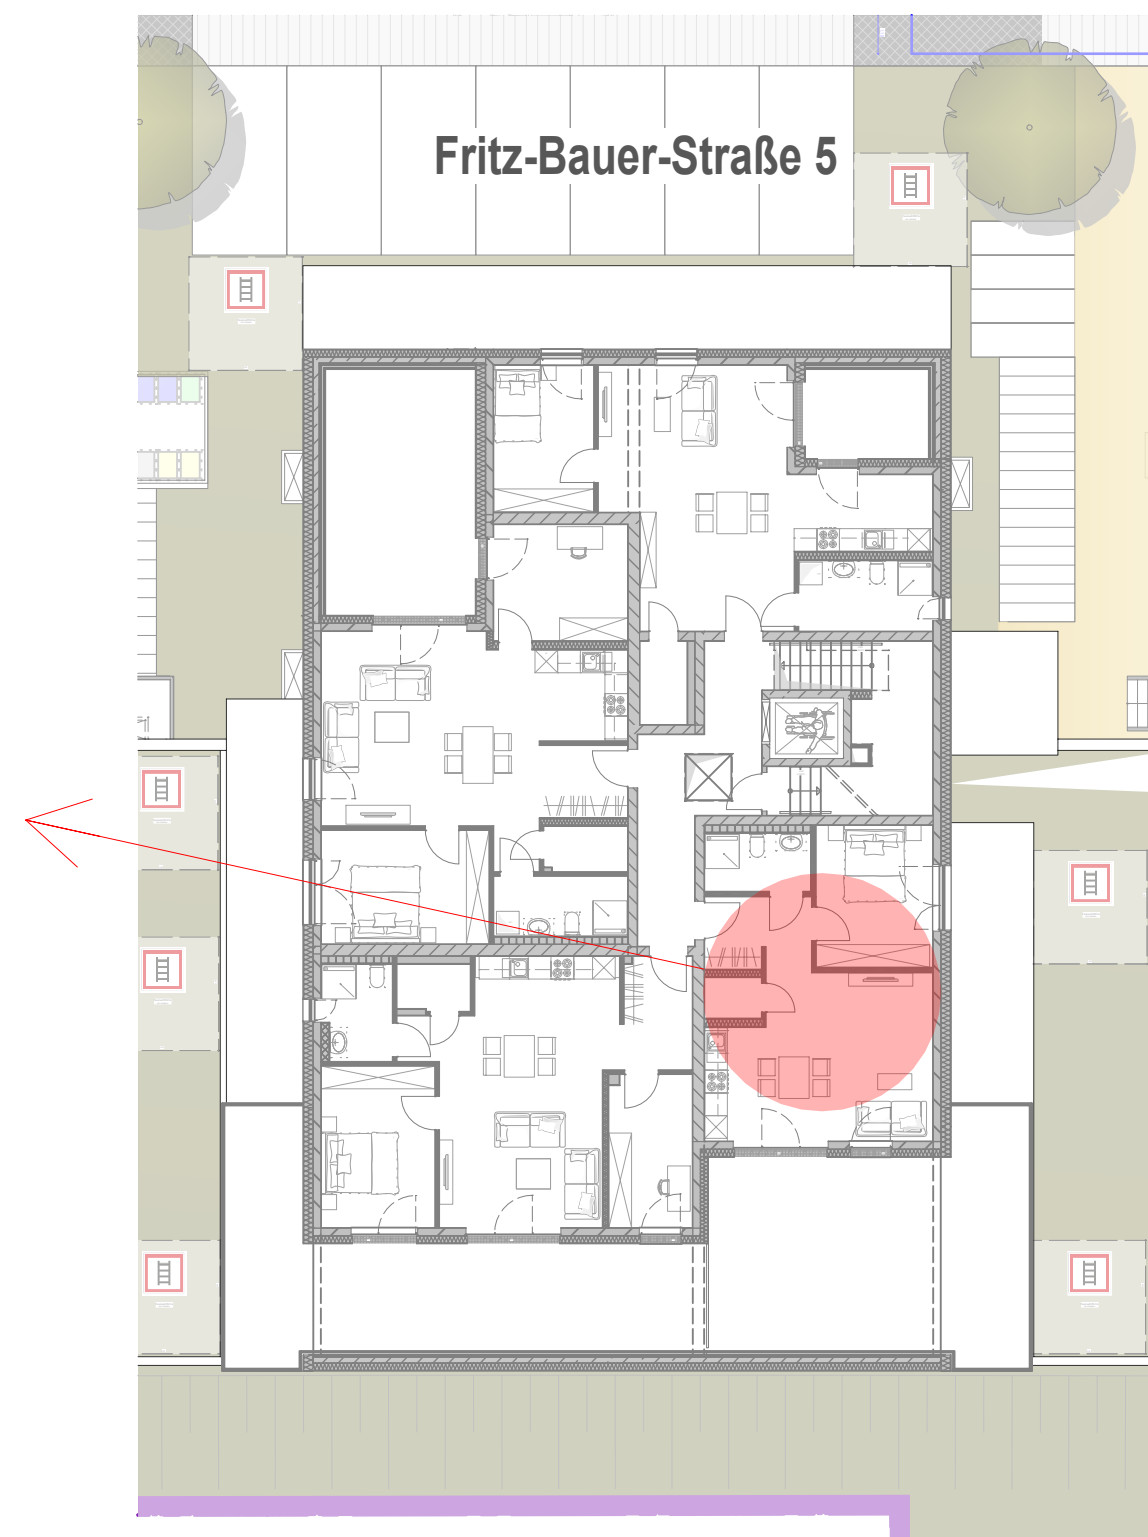



Fr-B-Str. 5 - Staffelgeschoss - Wohnung 15 (59,12 m²)

Neubau von vier Mehrfamilienhäusern inkl. Tiefgarage und Stellplätzen, Fritz-Bauer-Straße 4, 35396 Gießen

Planstand 19.06.2023



Übersicht Außenanlage

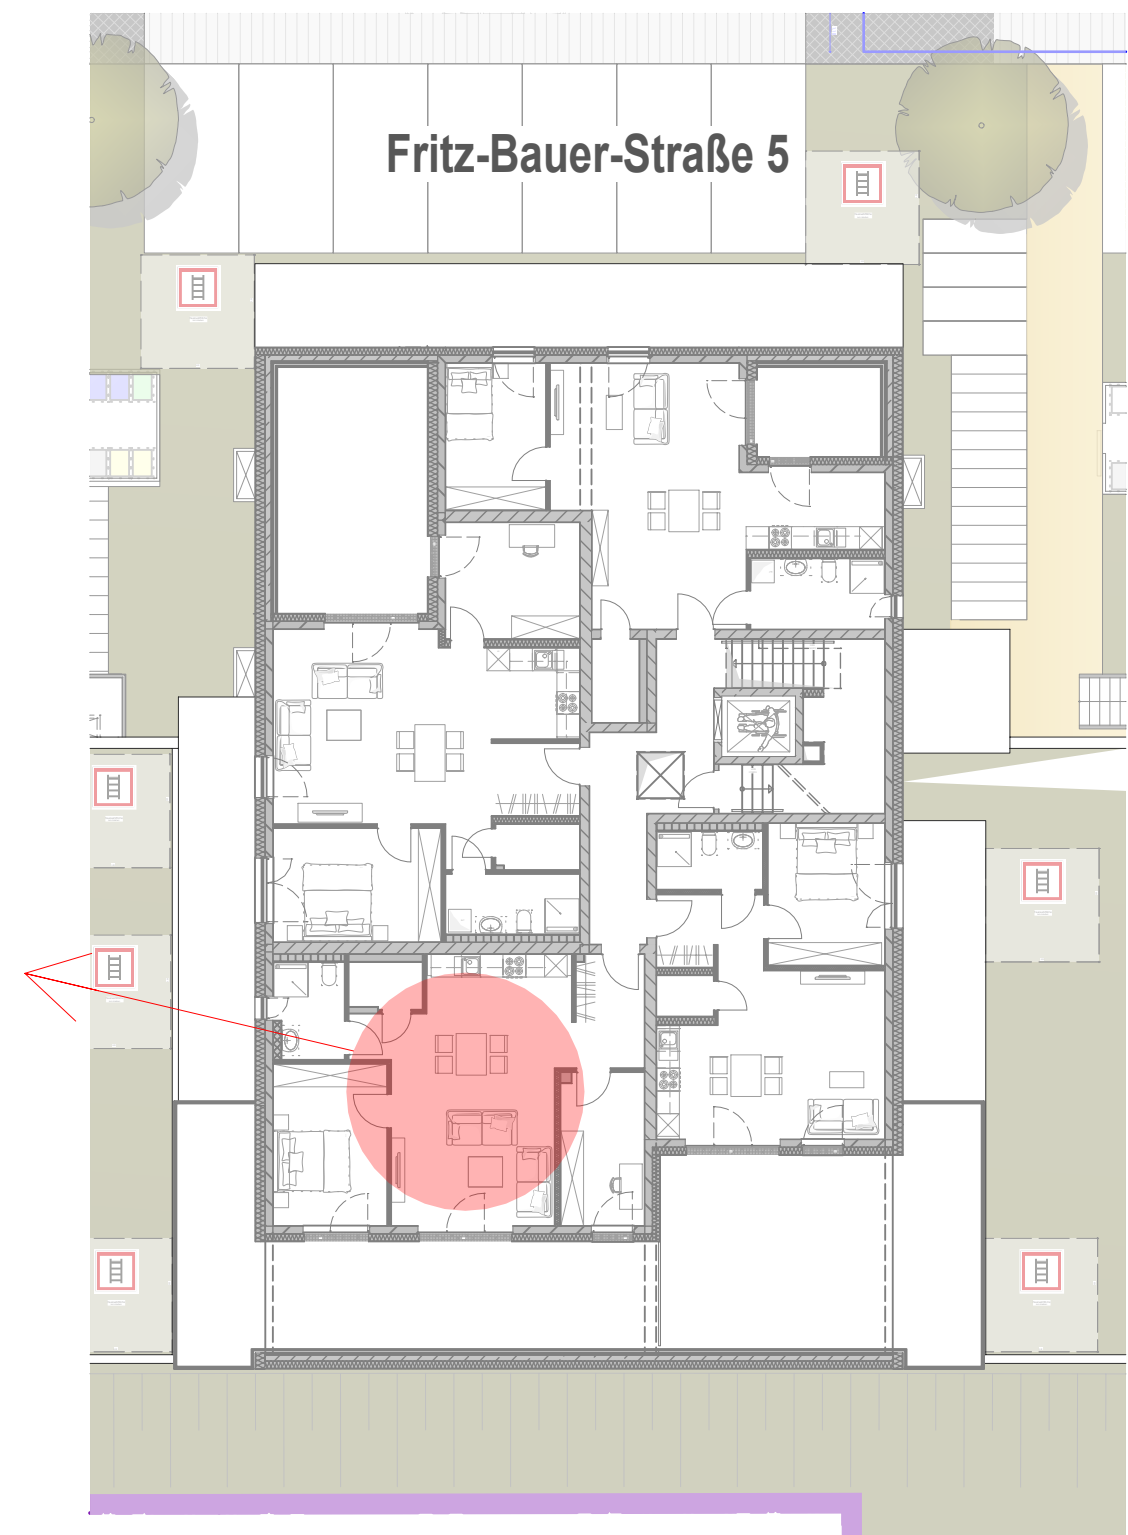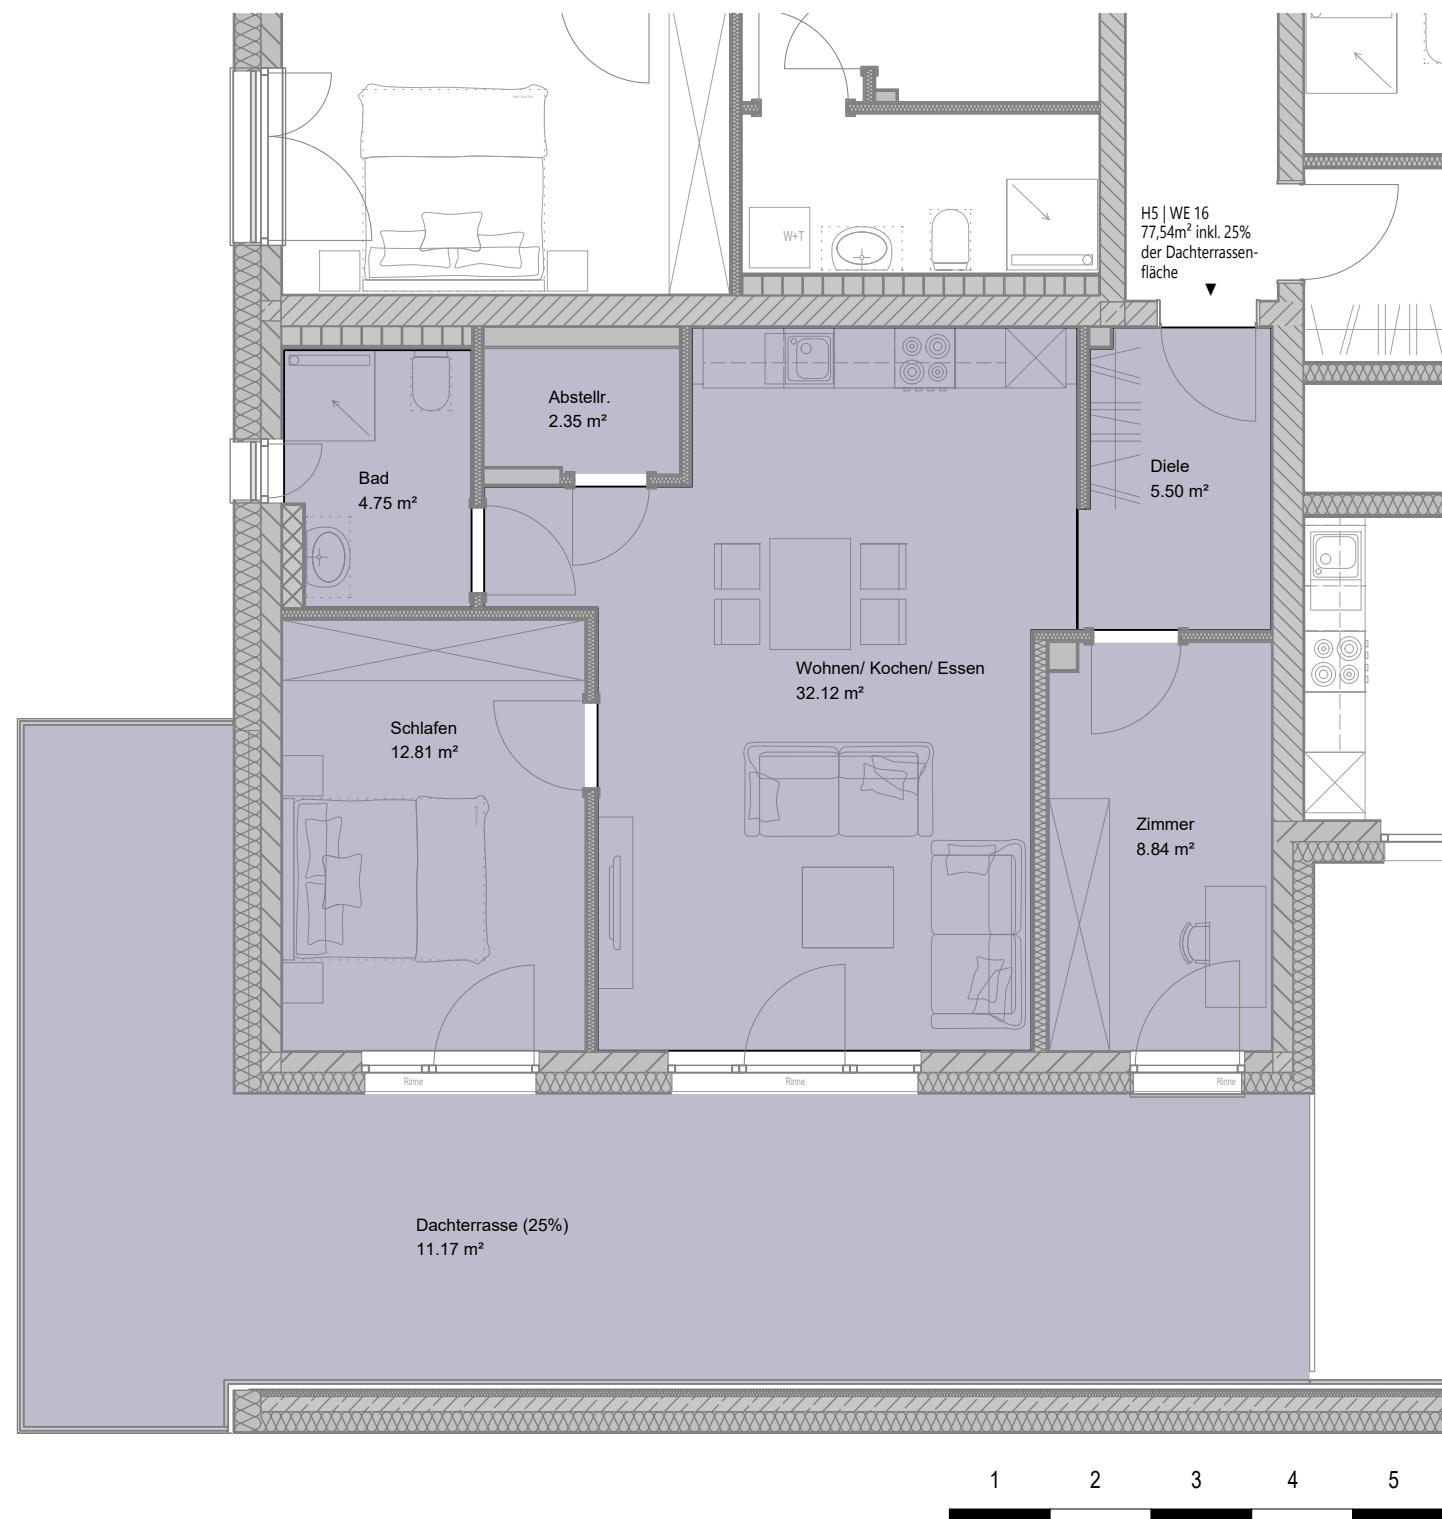


Fr-B-Str. 5 - Staffelgeschoss - Wohnung 16 (77,54 m²)


Neubau von vier Mehrfamilienhäusern inkl. Tiefgarage und Stellplätzen, Fritz-Bauer-Straße 4, 35396 Gießen

Planstand 19.06.2023



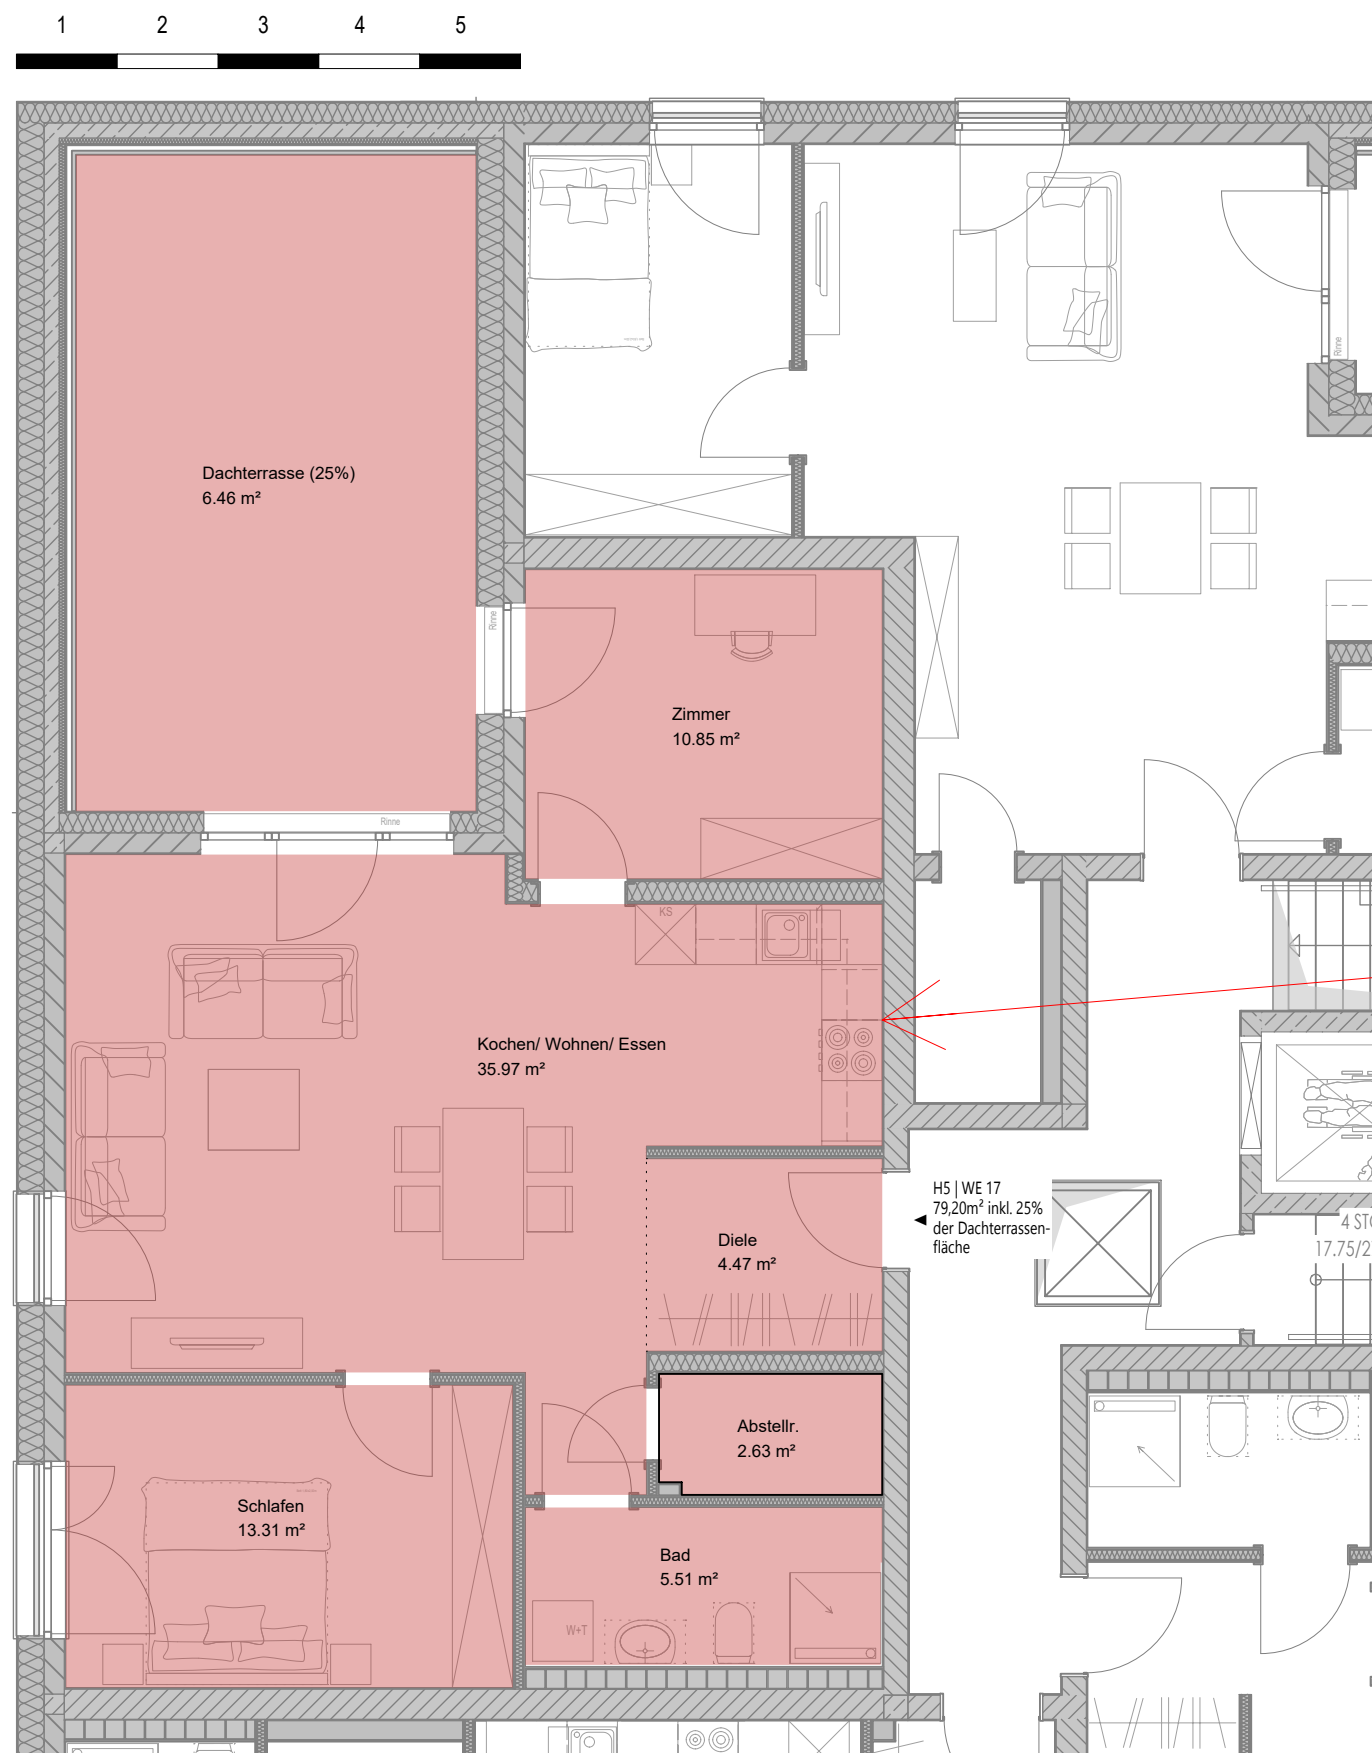

Übersicht Außenanlage

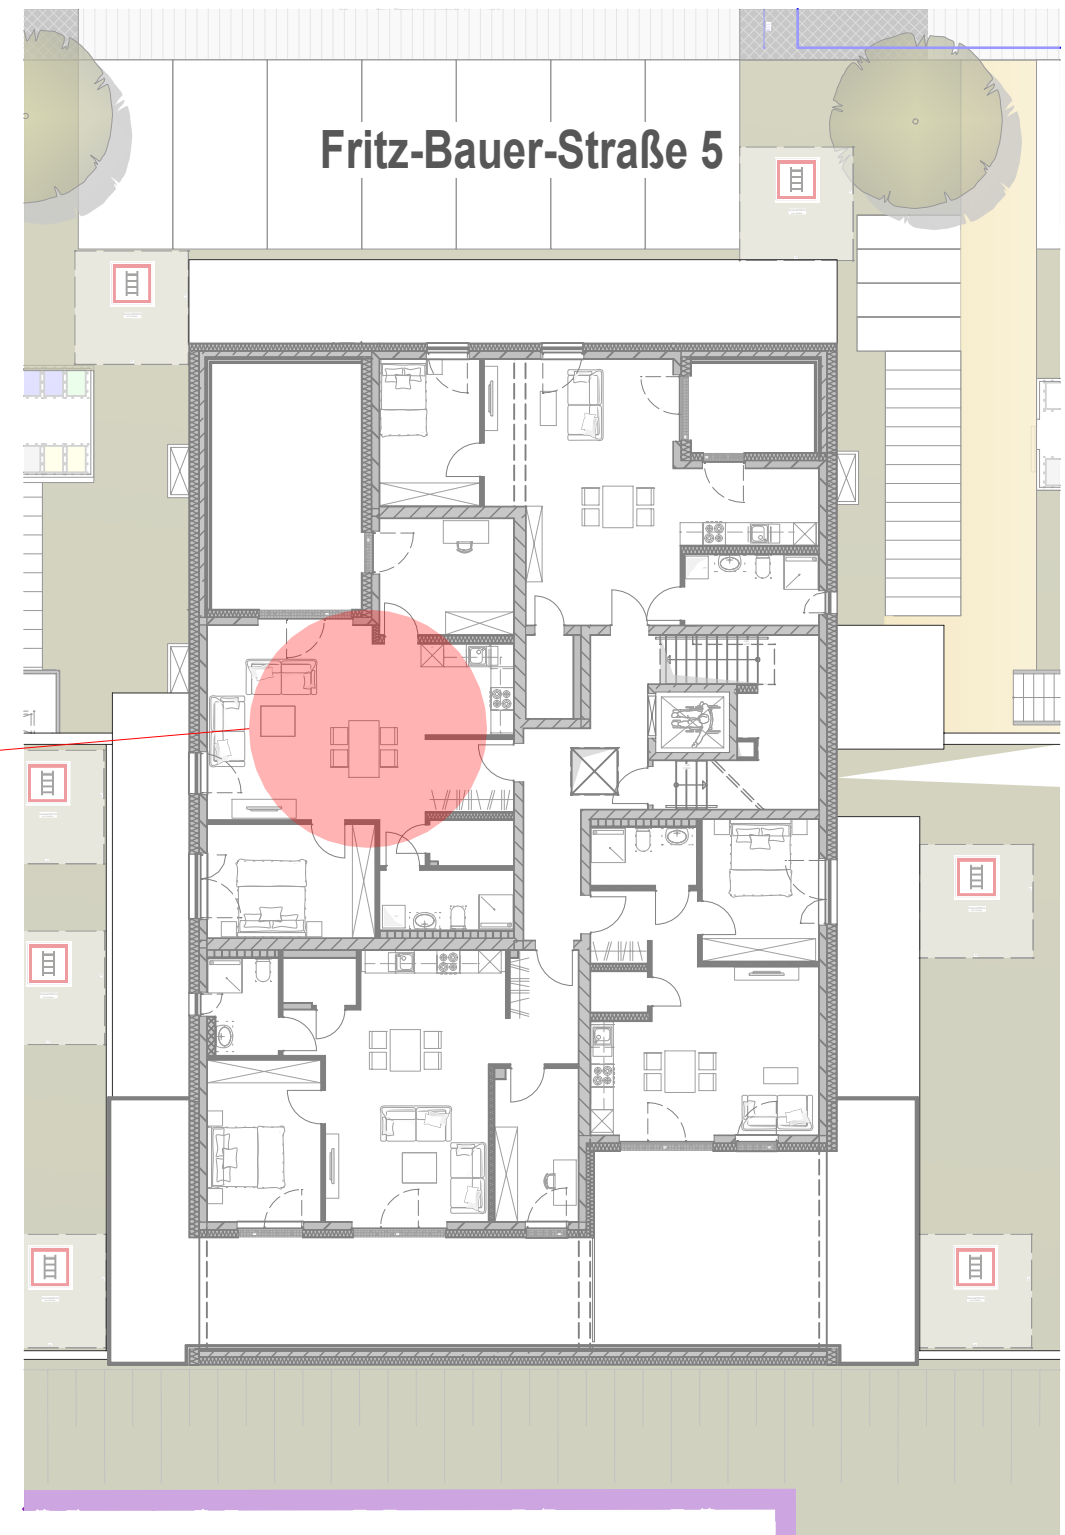



Fr-B-Str. 5 - Staffelgeschoss - Wohnung 17 (79,20 m²)

Neubau von vier Mehrfamilienhäusern inkl. Tiefgarage und Stellplätzen, Fritz-Bauer-Straße 4, 35396 Gießen

Planstand 19.06.2023



Übersicht Außenanlage

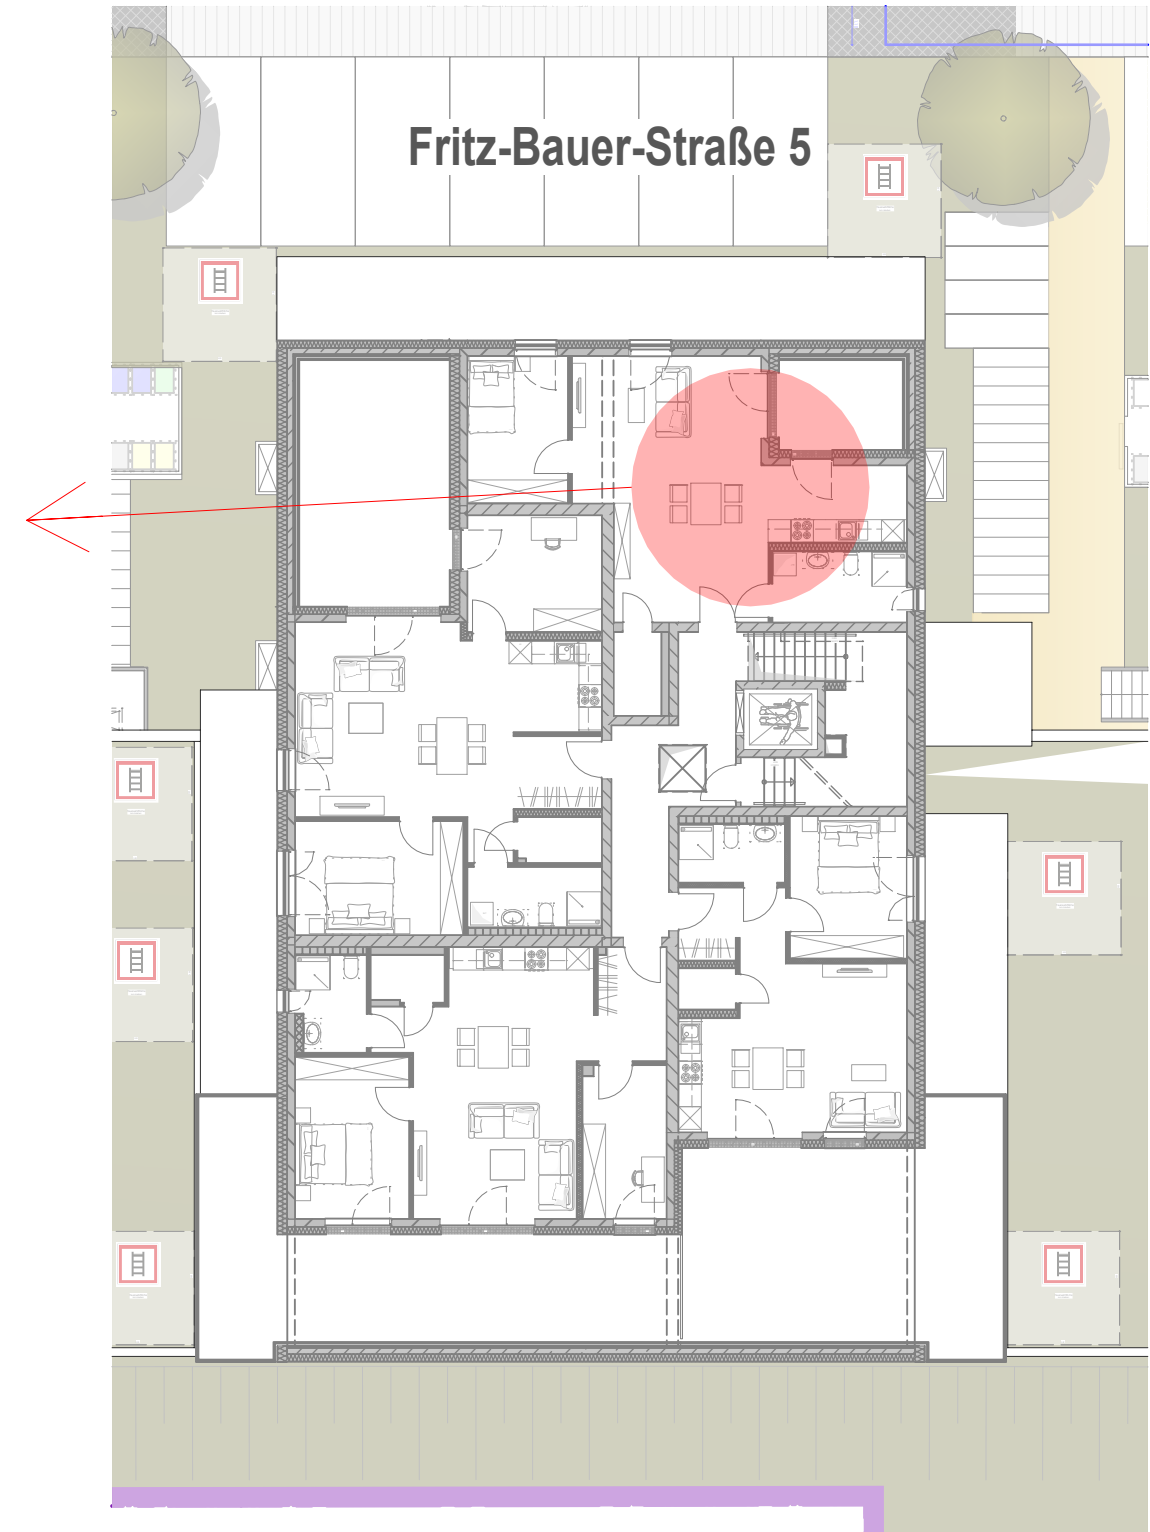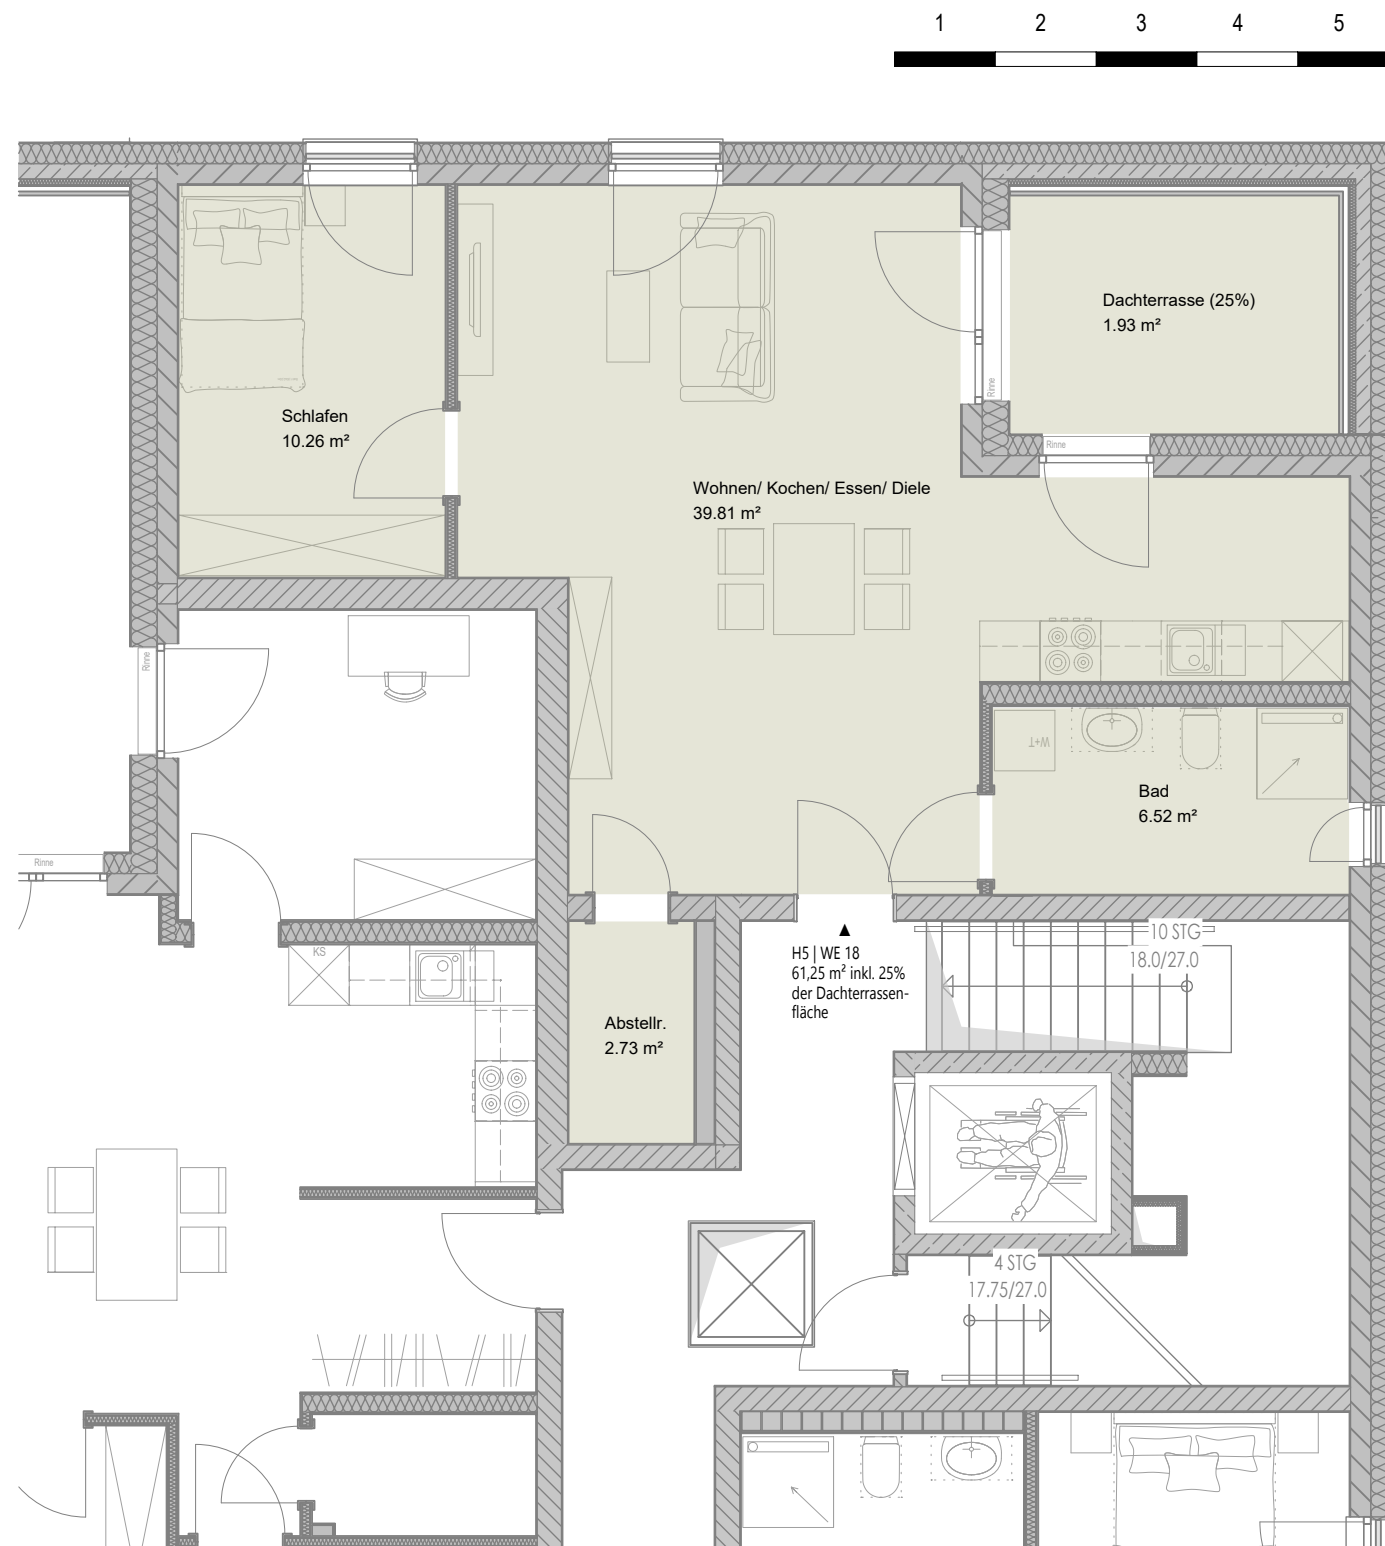

Fr-B-Str. 5 - Staffelgeschoss - Wohnung 18 (61,25 m²)

Neubau von vier Mehrfamilienhäusern inkl. Tiefgarage und Stellplätzen, Fritz-Bauer-Straße 4, 35396 Gießen

Planstand 19.06.2023

