


Fritz-Bauer-Straße 7


Übersicht Freiflächenplan

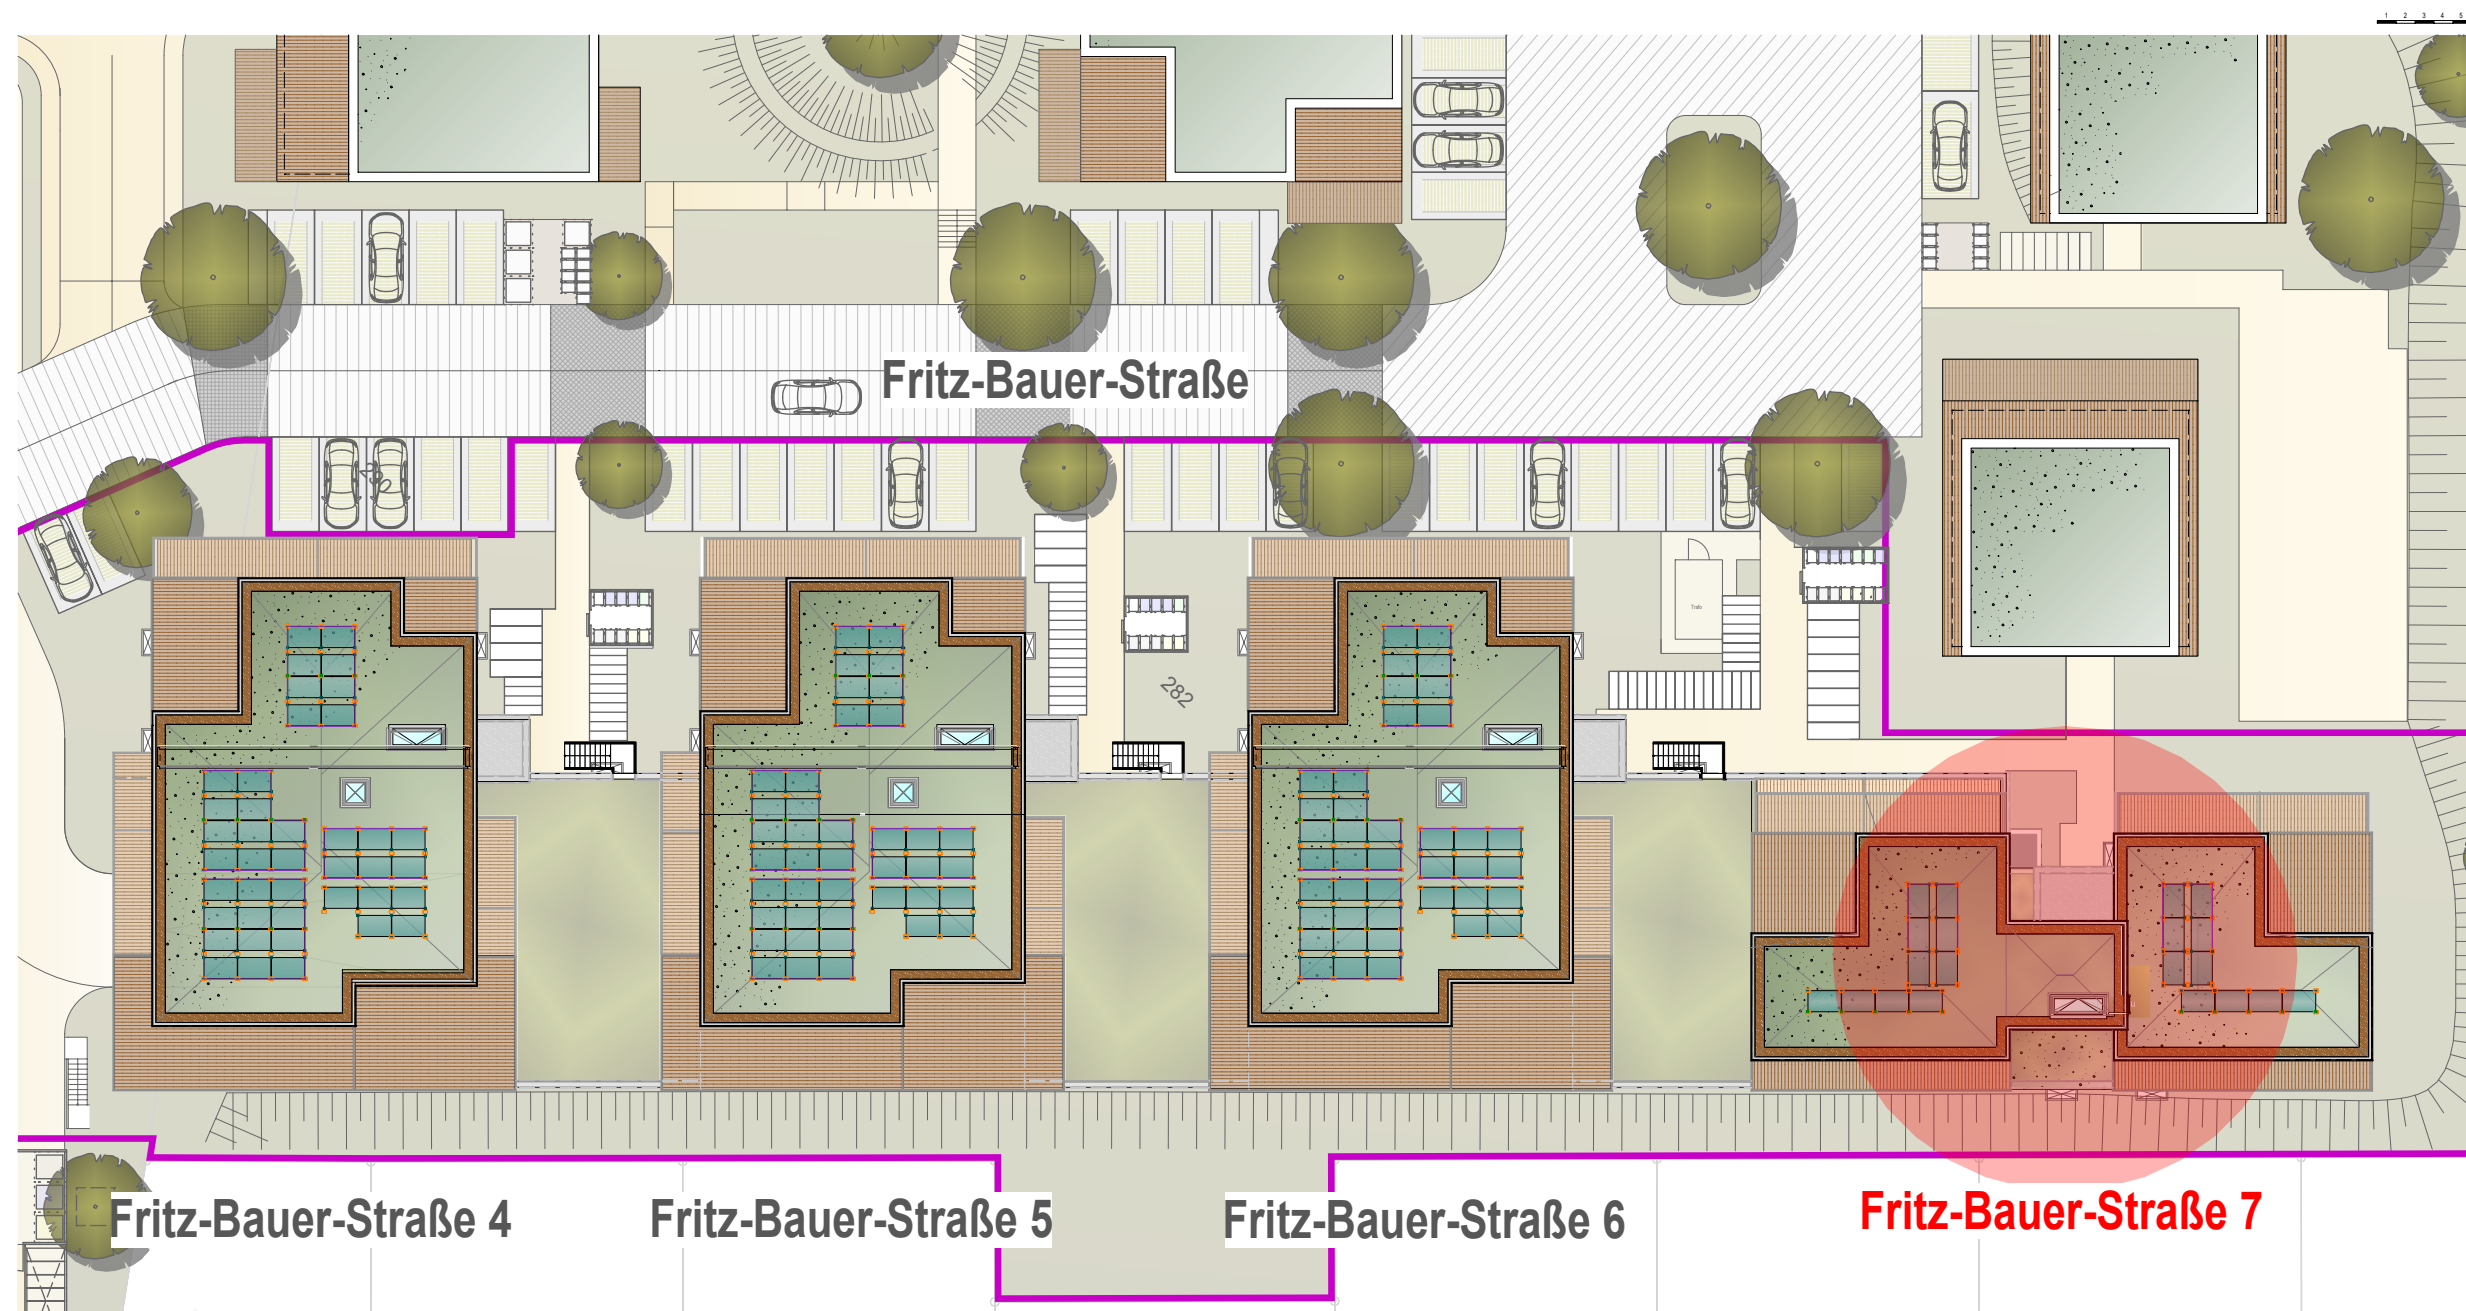


Fr-B-Str. 7

Neubau von vier Mehrfamilienhäusern inkl. Tiefgarage und Stellplätzen, Fritz-Bauer-Straße 4, 35396 Gießen

Planstand 19.06.2026

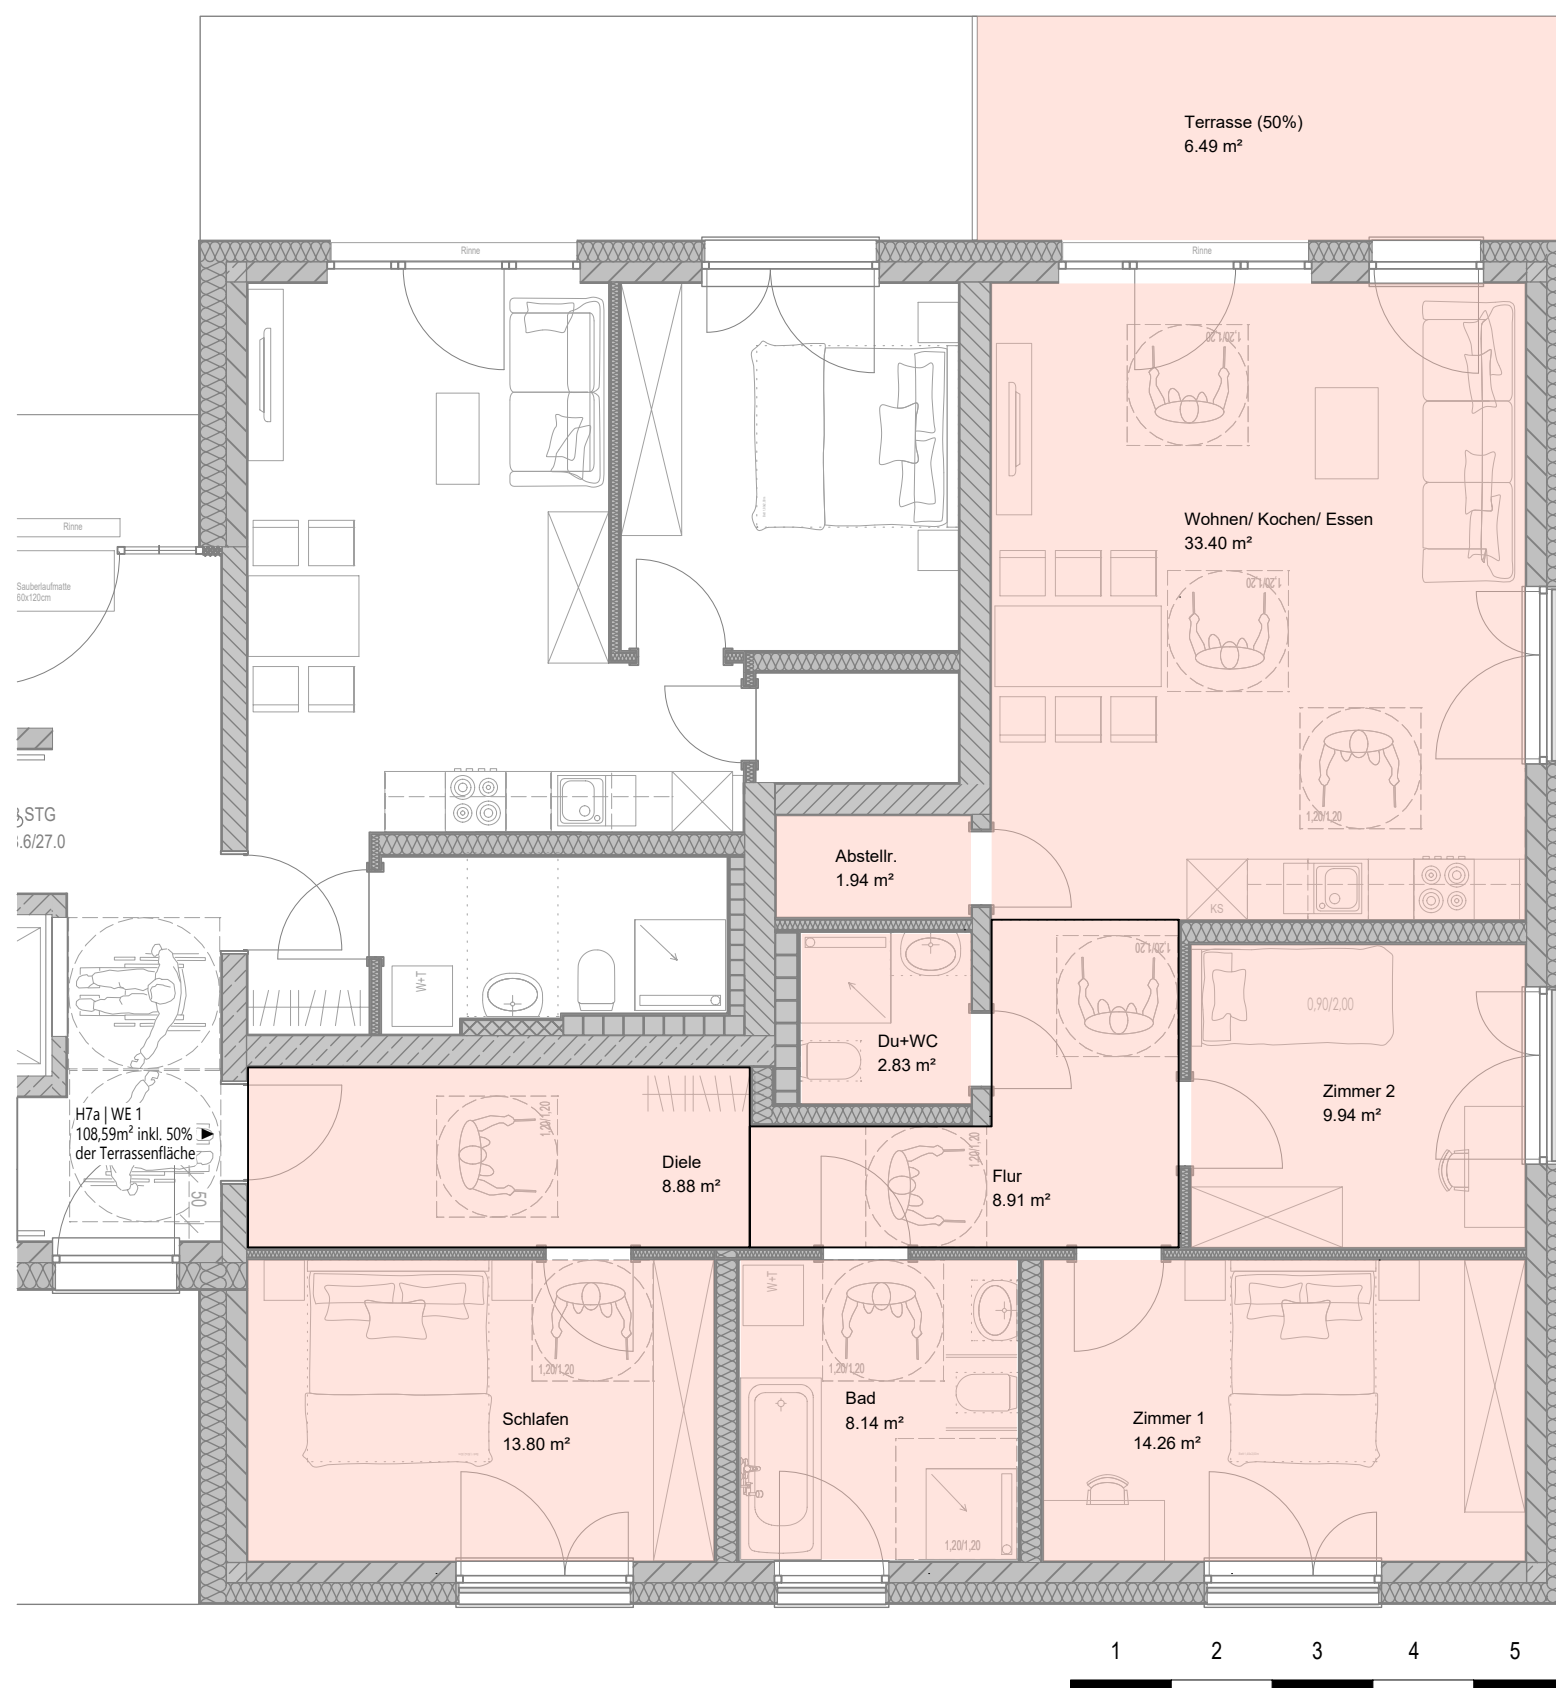

Übersicht Außenanlage

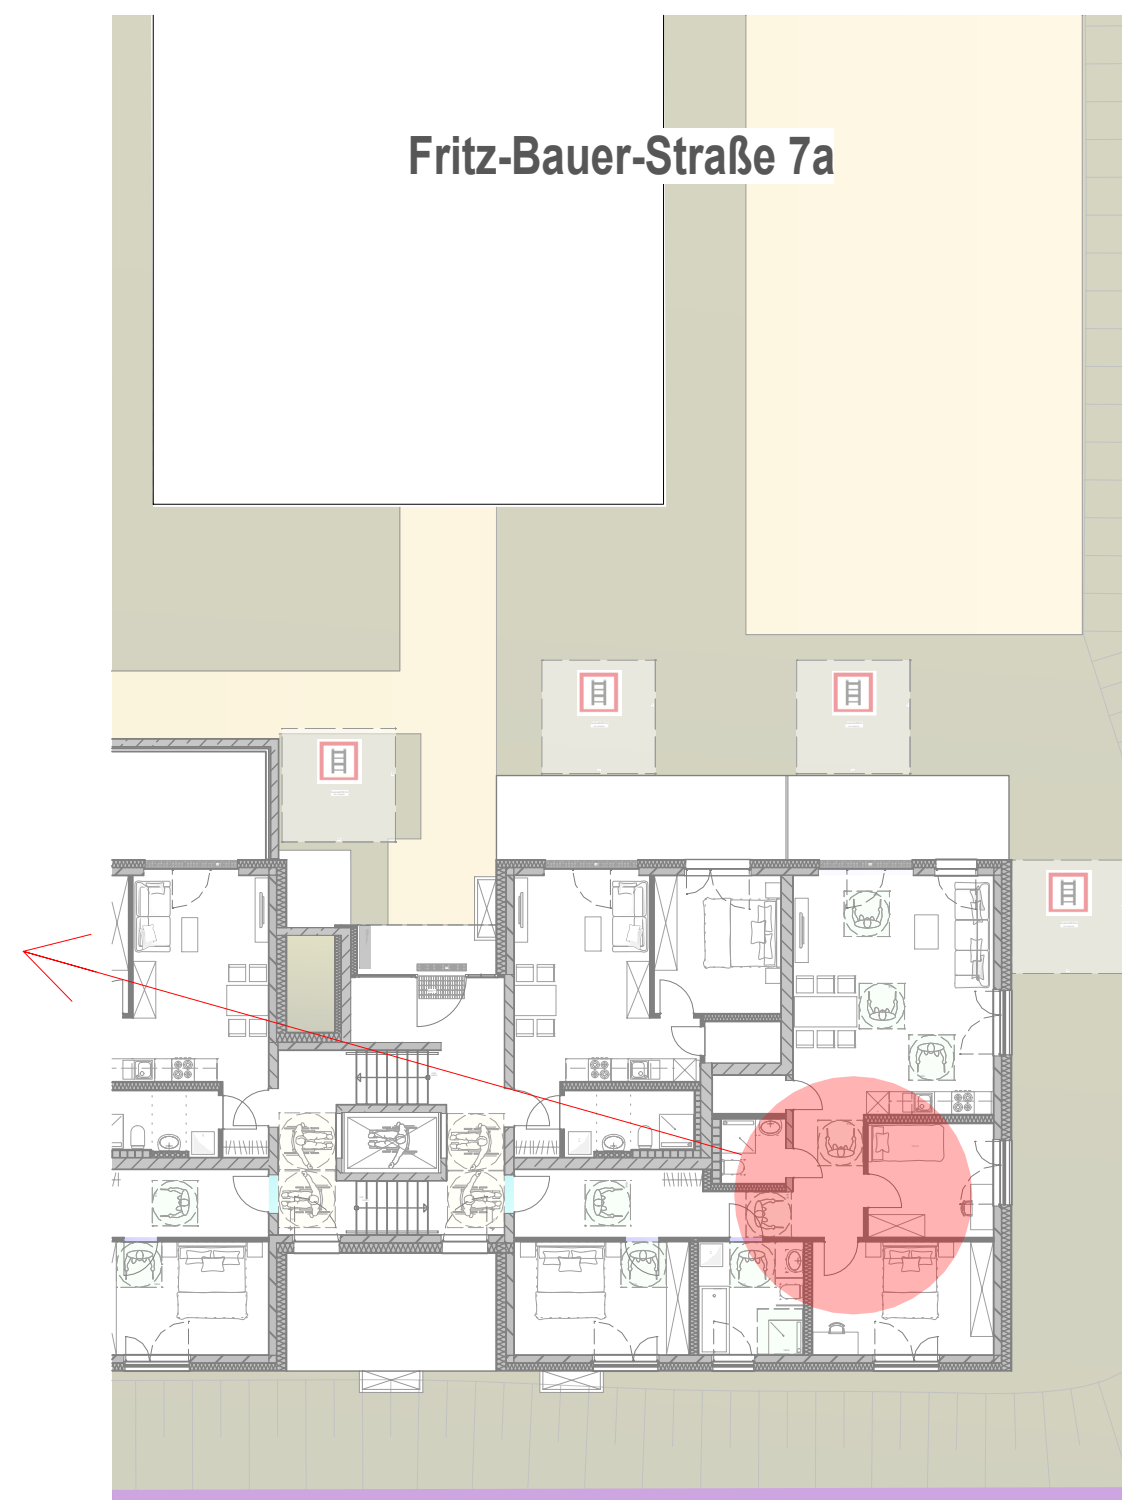


Fr-B-Str. 7a - Erdgeschoss - Wohnung 01 (108,59 m²)


Neubau von vier Mehrfamilienhäusern inkl. Tiefgarage und Stellplätzen, Fritz-Bauer-Straße 4, 35396 Gießen

Planstand 19.06.2026



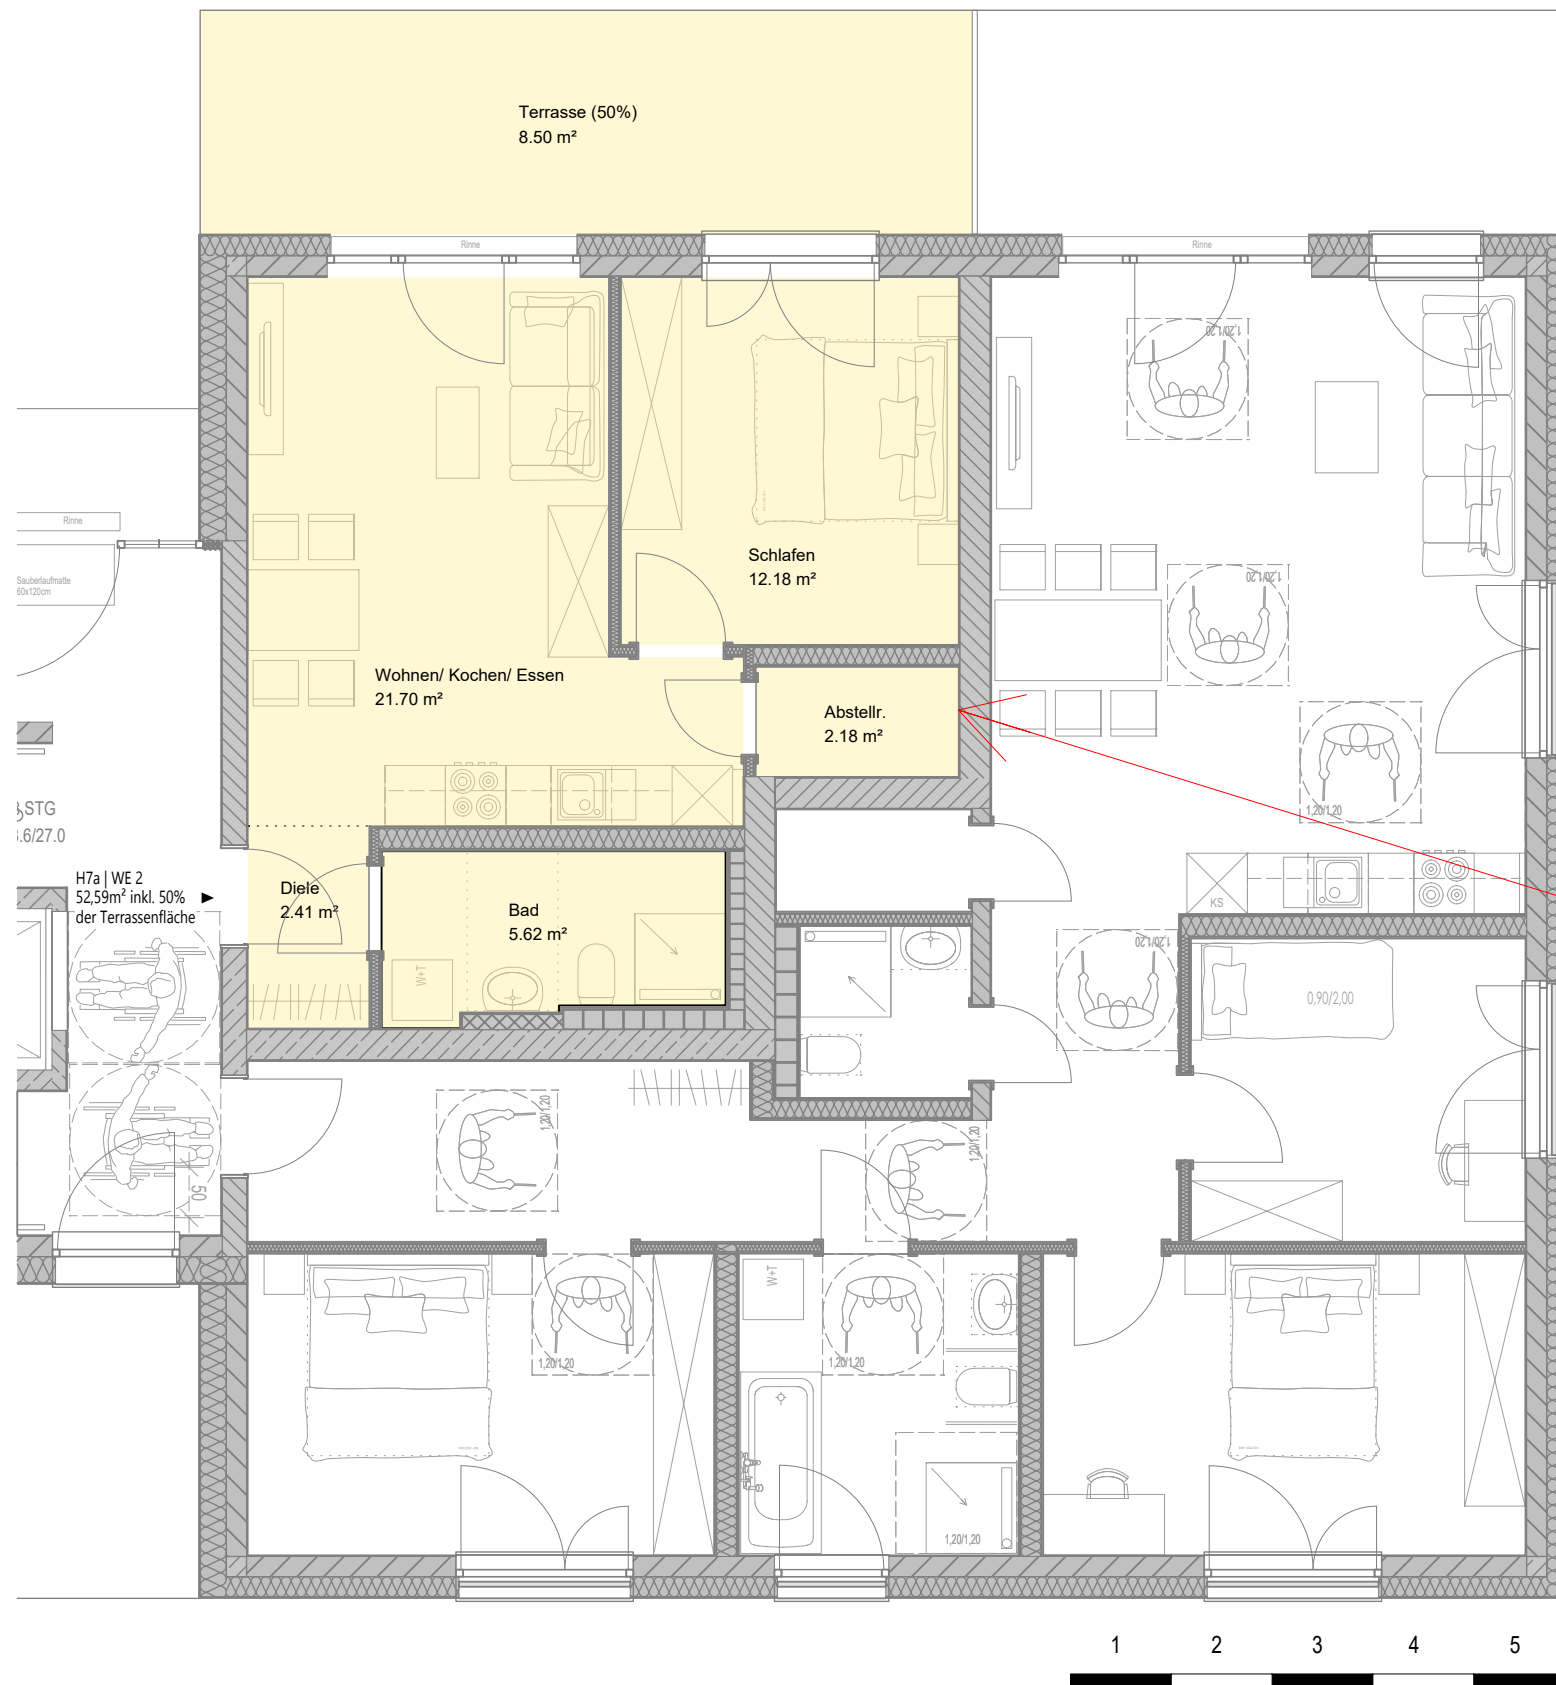

Übersicht Außenanlage

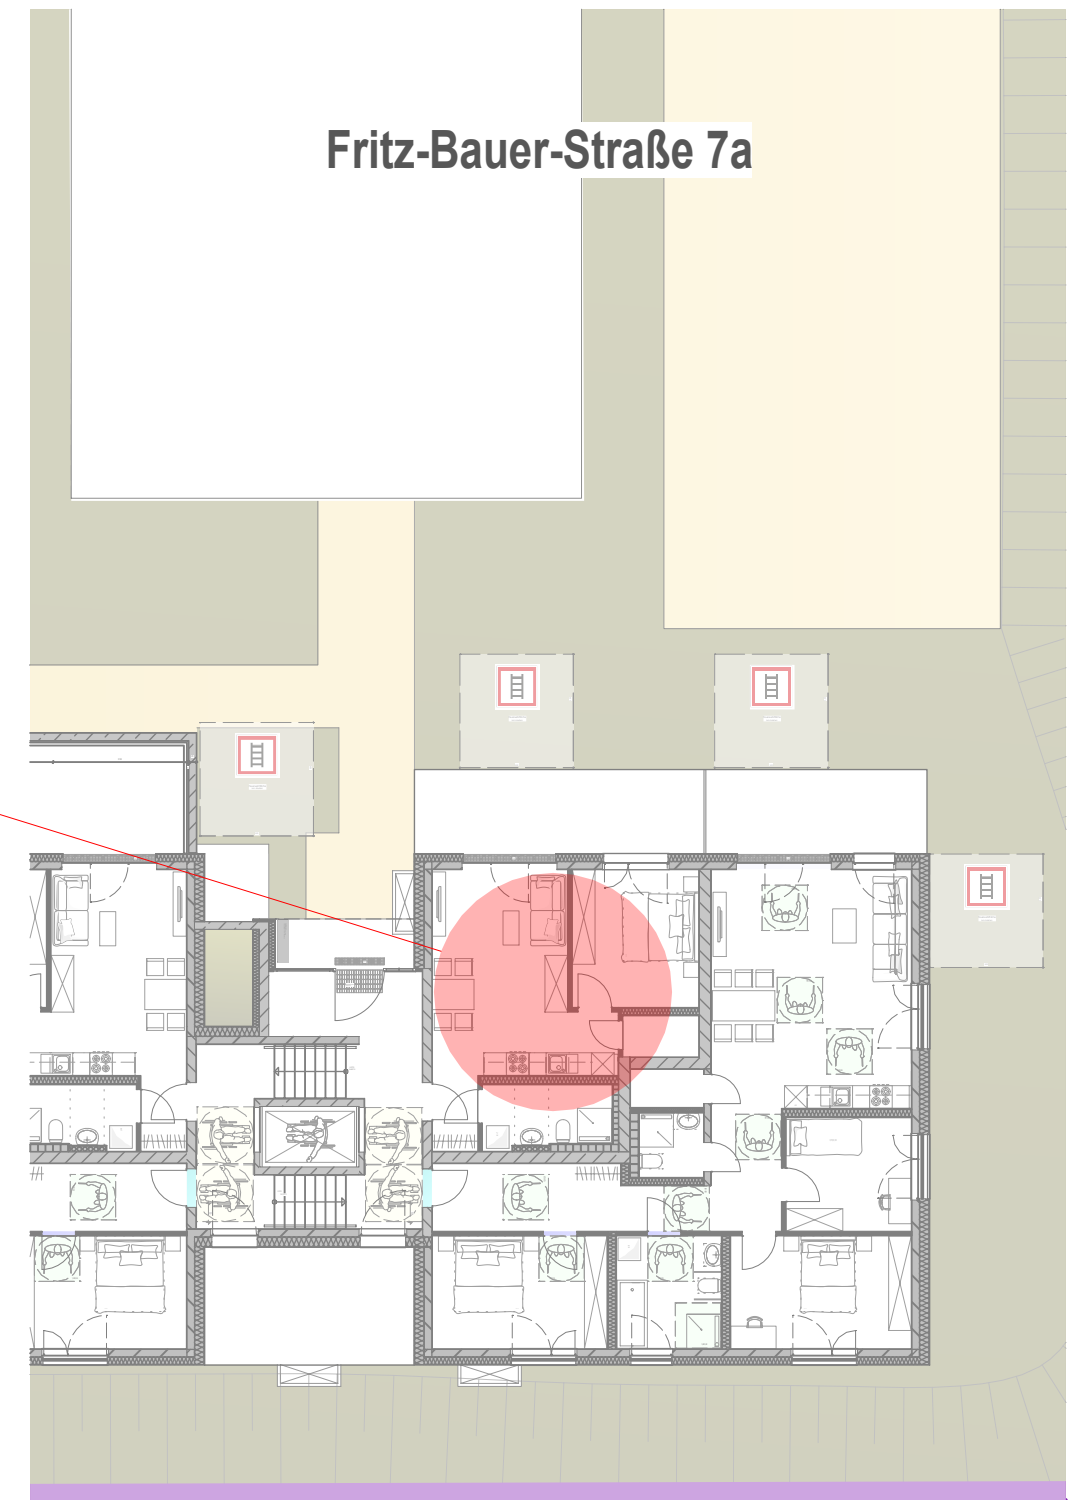


Fr-B-Str. 7a - Erdgeschoss - Wohnung 02 (52,59 m²)


Neubau von vier Mehrfamilienhäusern inkl. Tiefgarage und Stellplätzen, Fritz-Bauer-Straße 4, 35396 Gießen

Planstand 19.06.2026



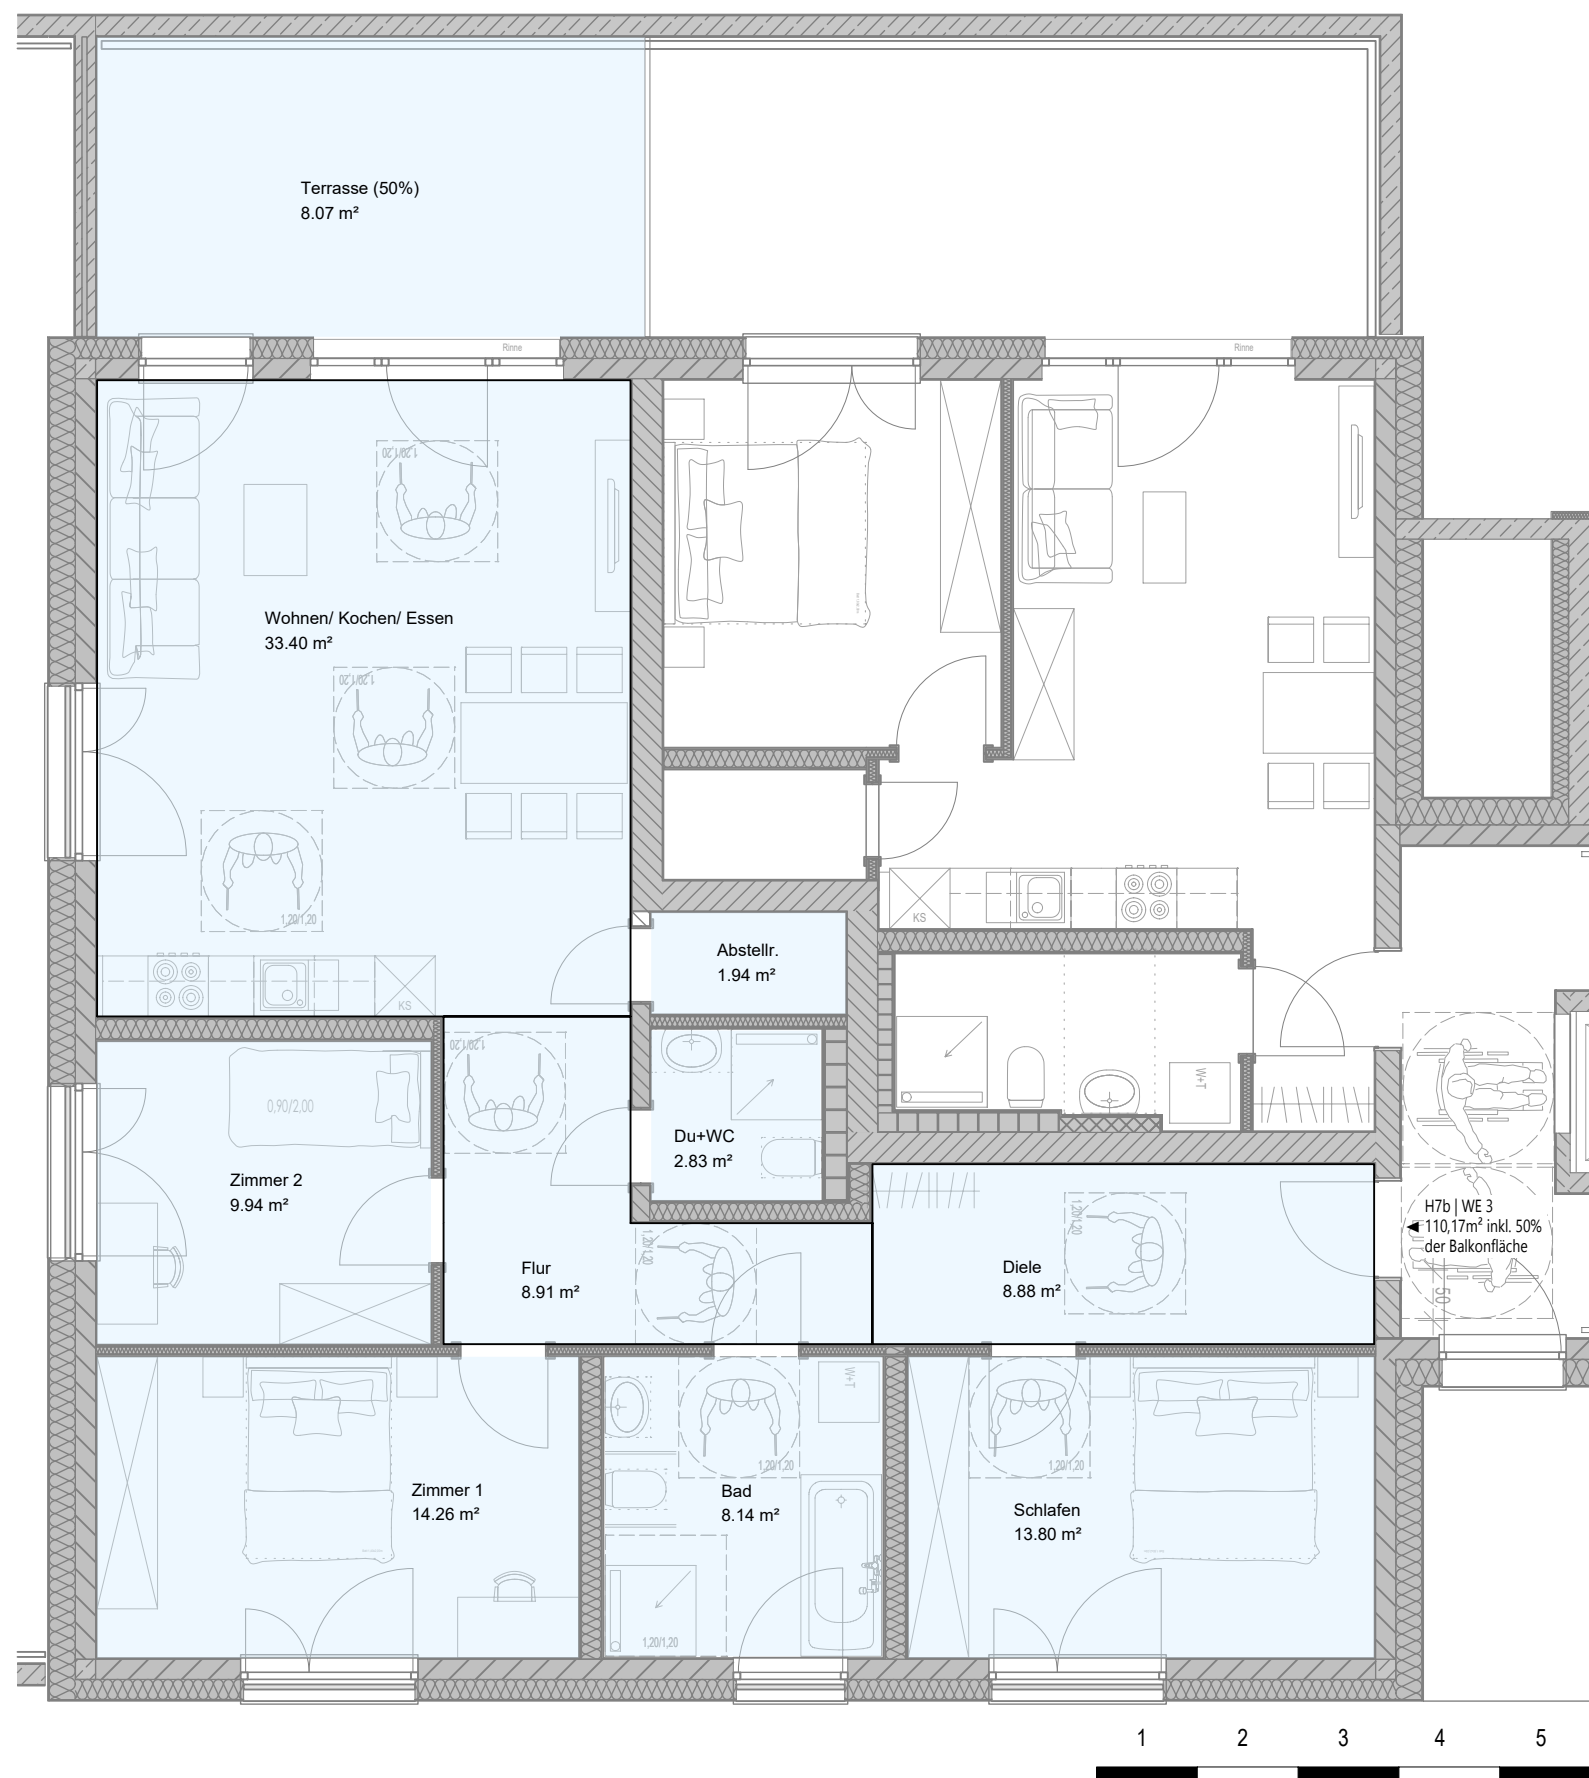

Übersicht Außenanlage

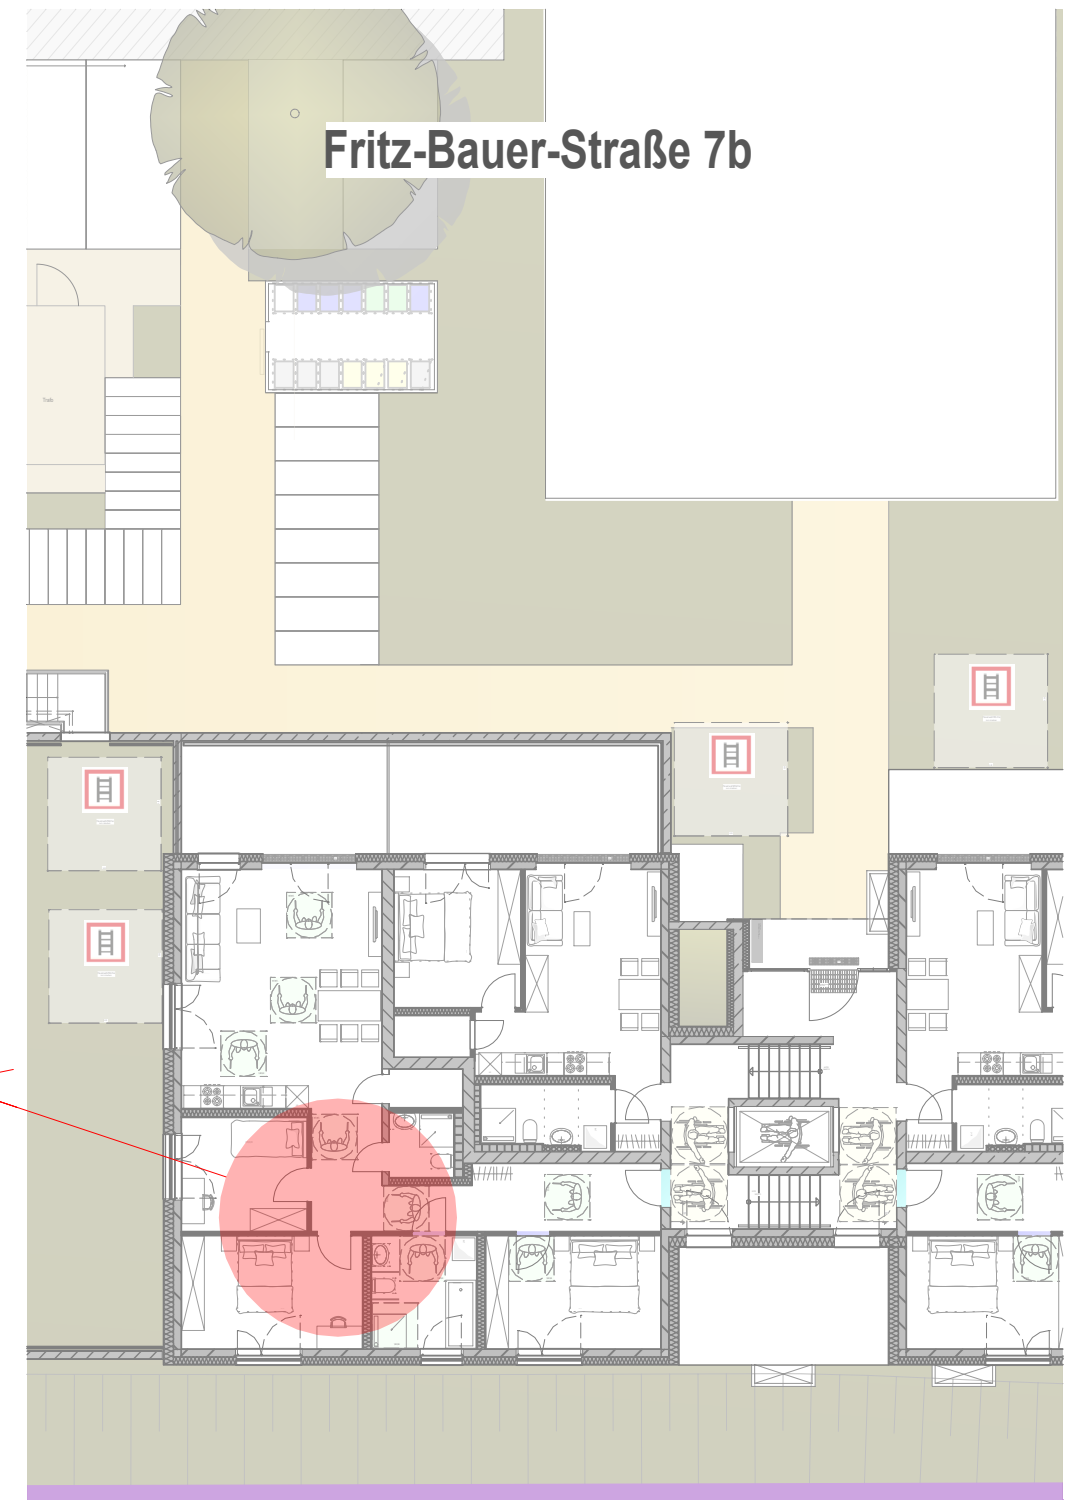


Fr-B-Str. 7b - Erdgeschoss - Wohnung 03 (110,17 m²)


Neubau von vier Mehrfamilienhäusern inkl. Tiefgarage und Stellplätzen, Fritz-Bauer-Straße 4, 35396 Gießen

Planstand 19.06.2026



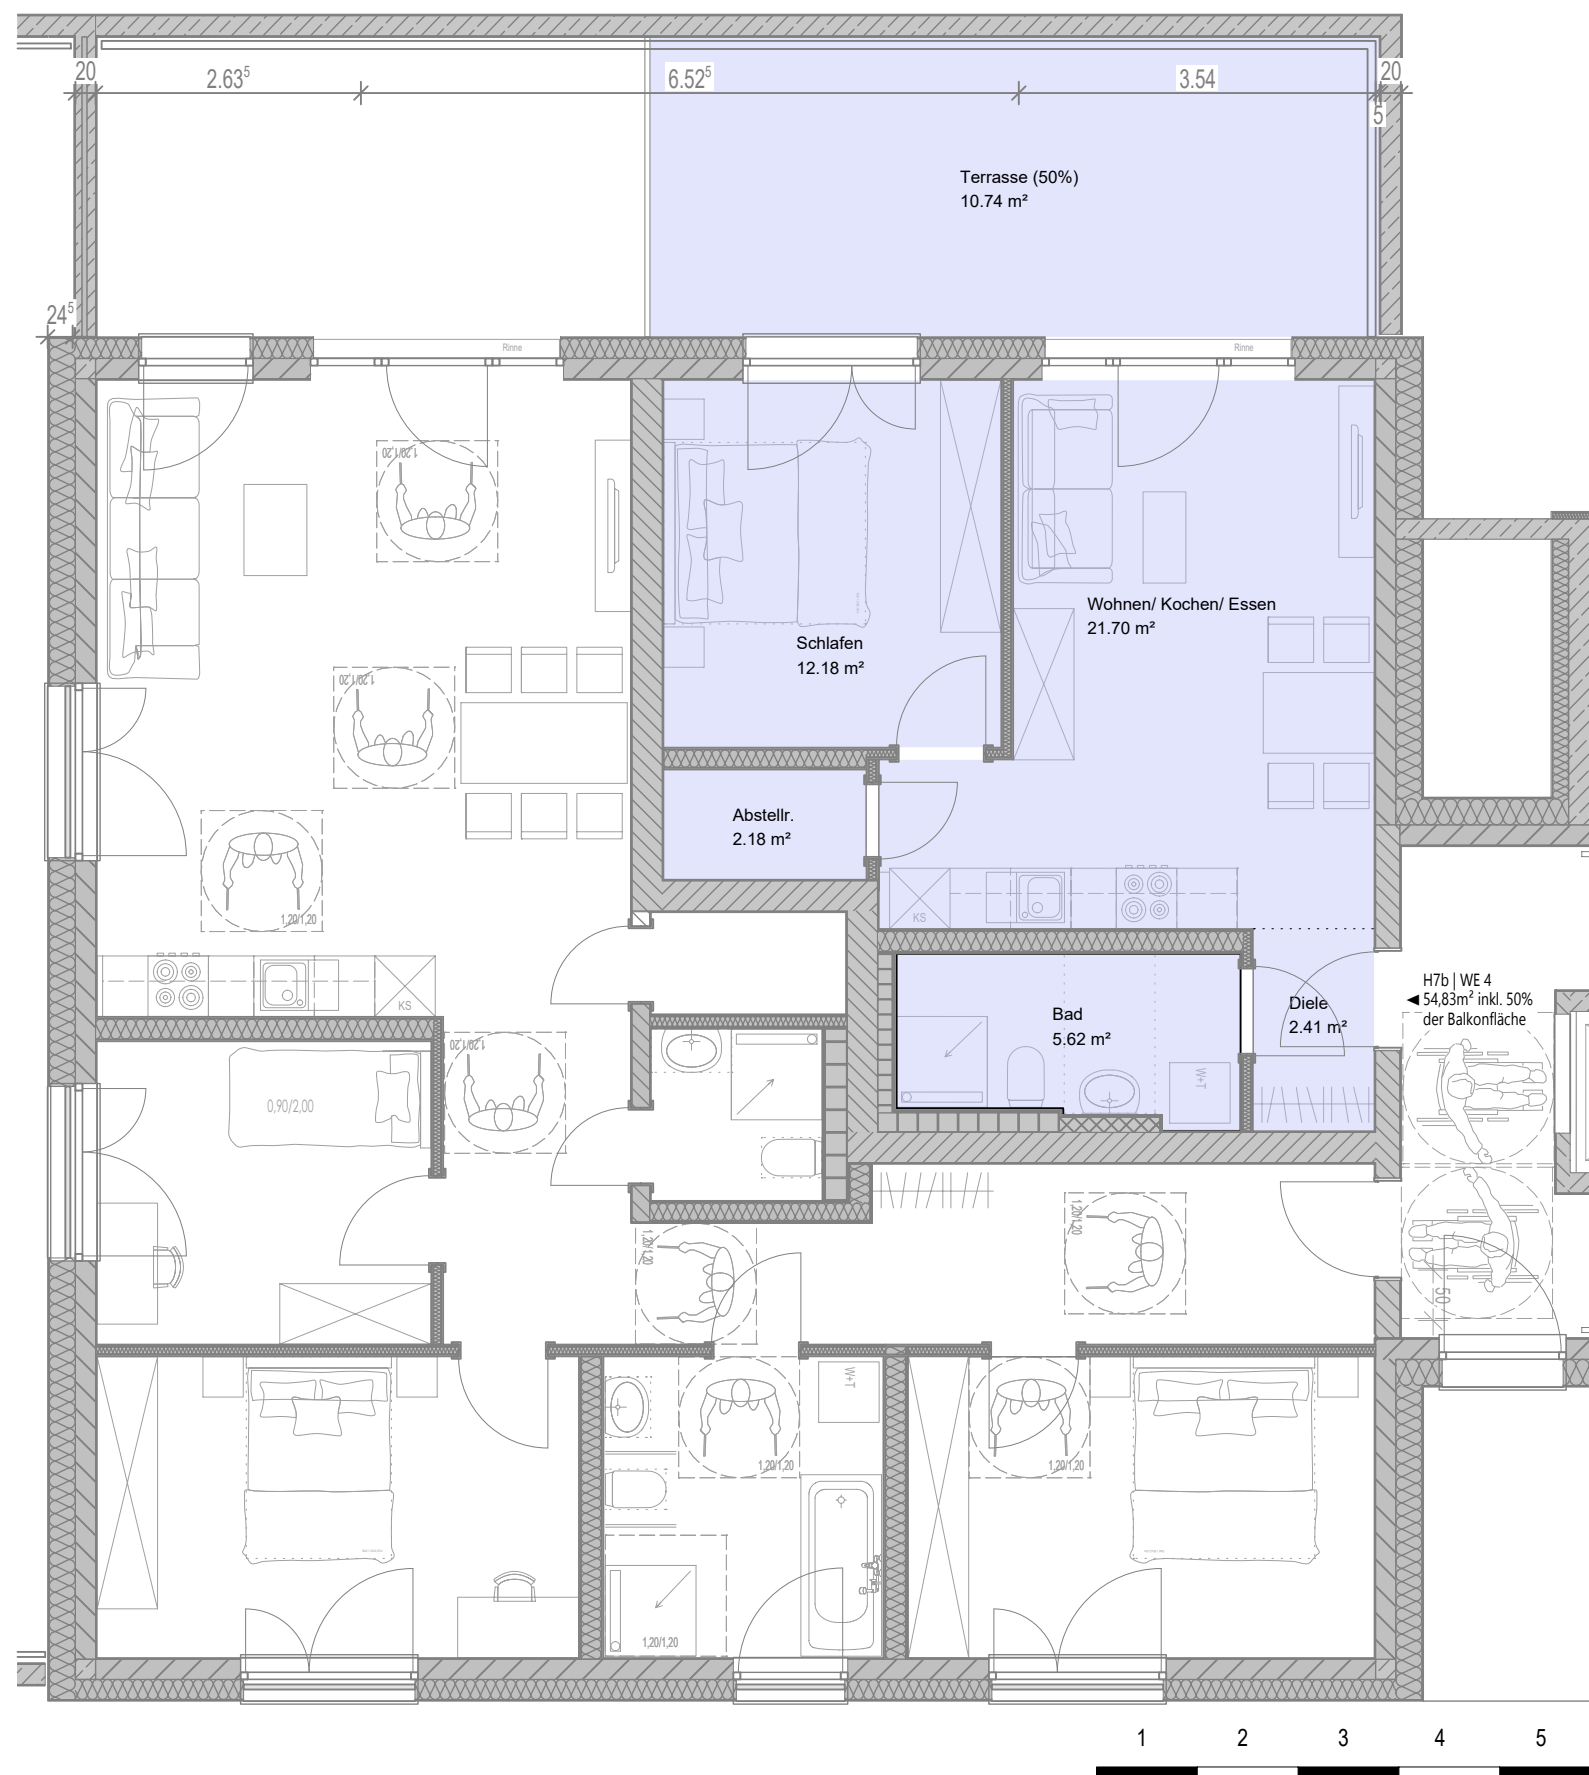


Übersicht Außenanlage

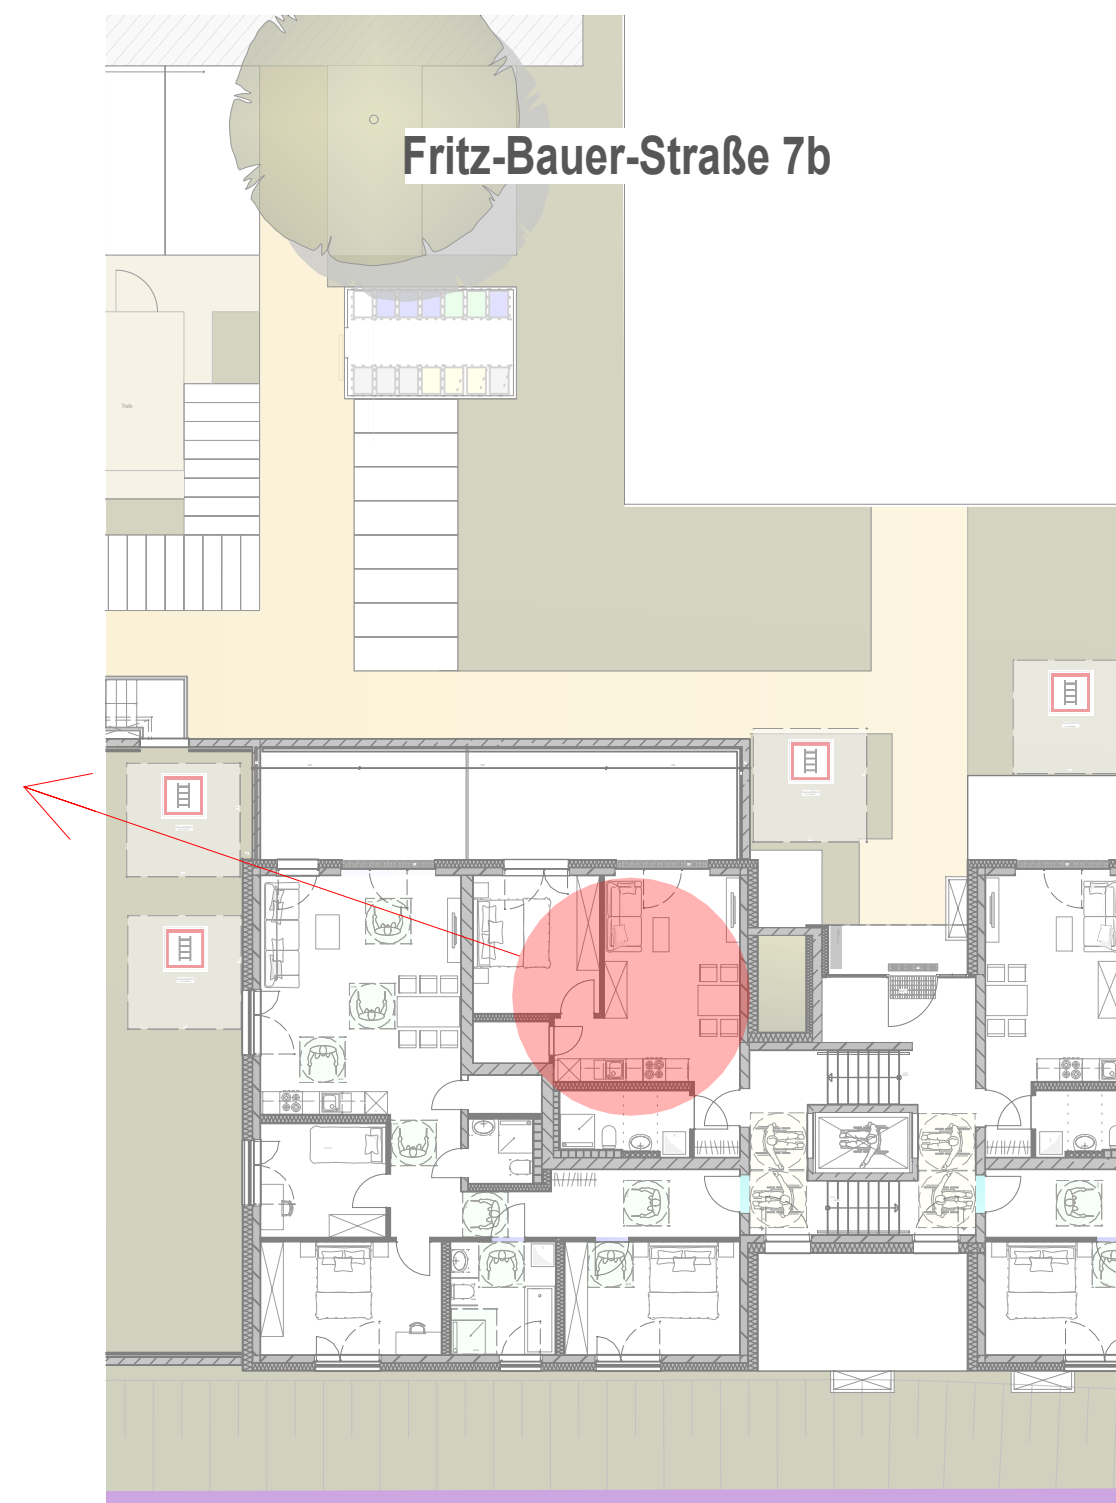


Fr-B-Str. 7b - Erdgeschoss - Wohnung 04 (54,83 m²)

Neubau von vier Mehrfamilienhäusern inkl. Tiefgarage und Stellplätzen, Fritz-Bauer-Straße 4, 35396 Gießen

Planstand 19.06.2026

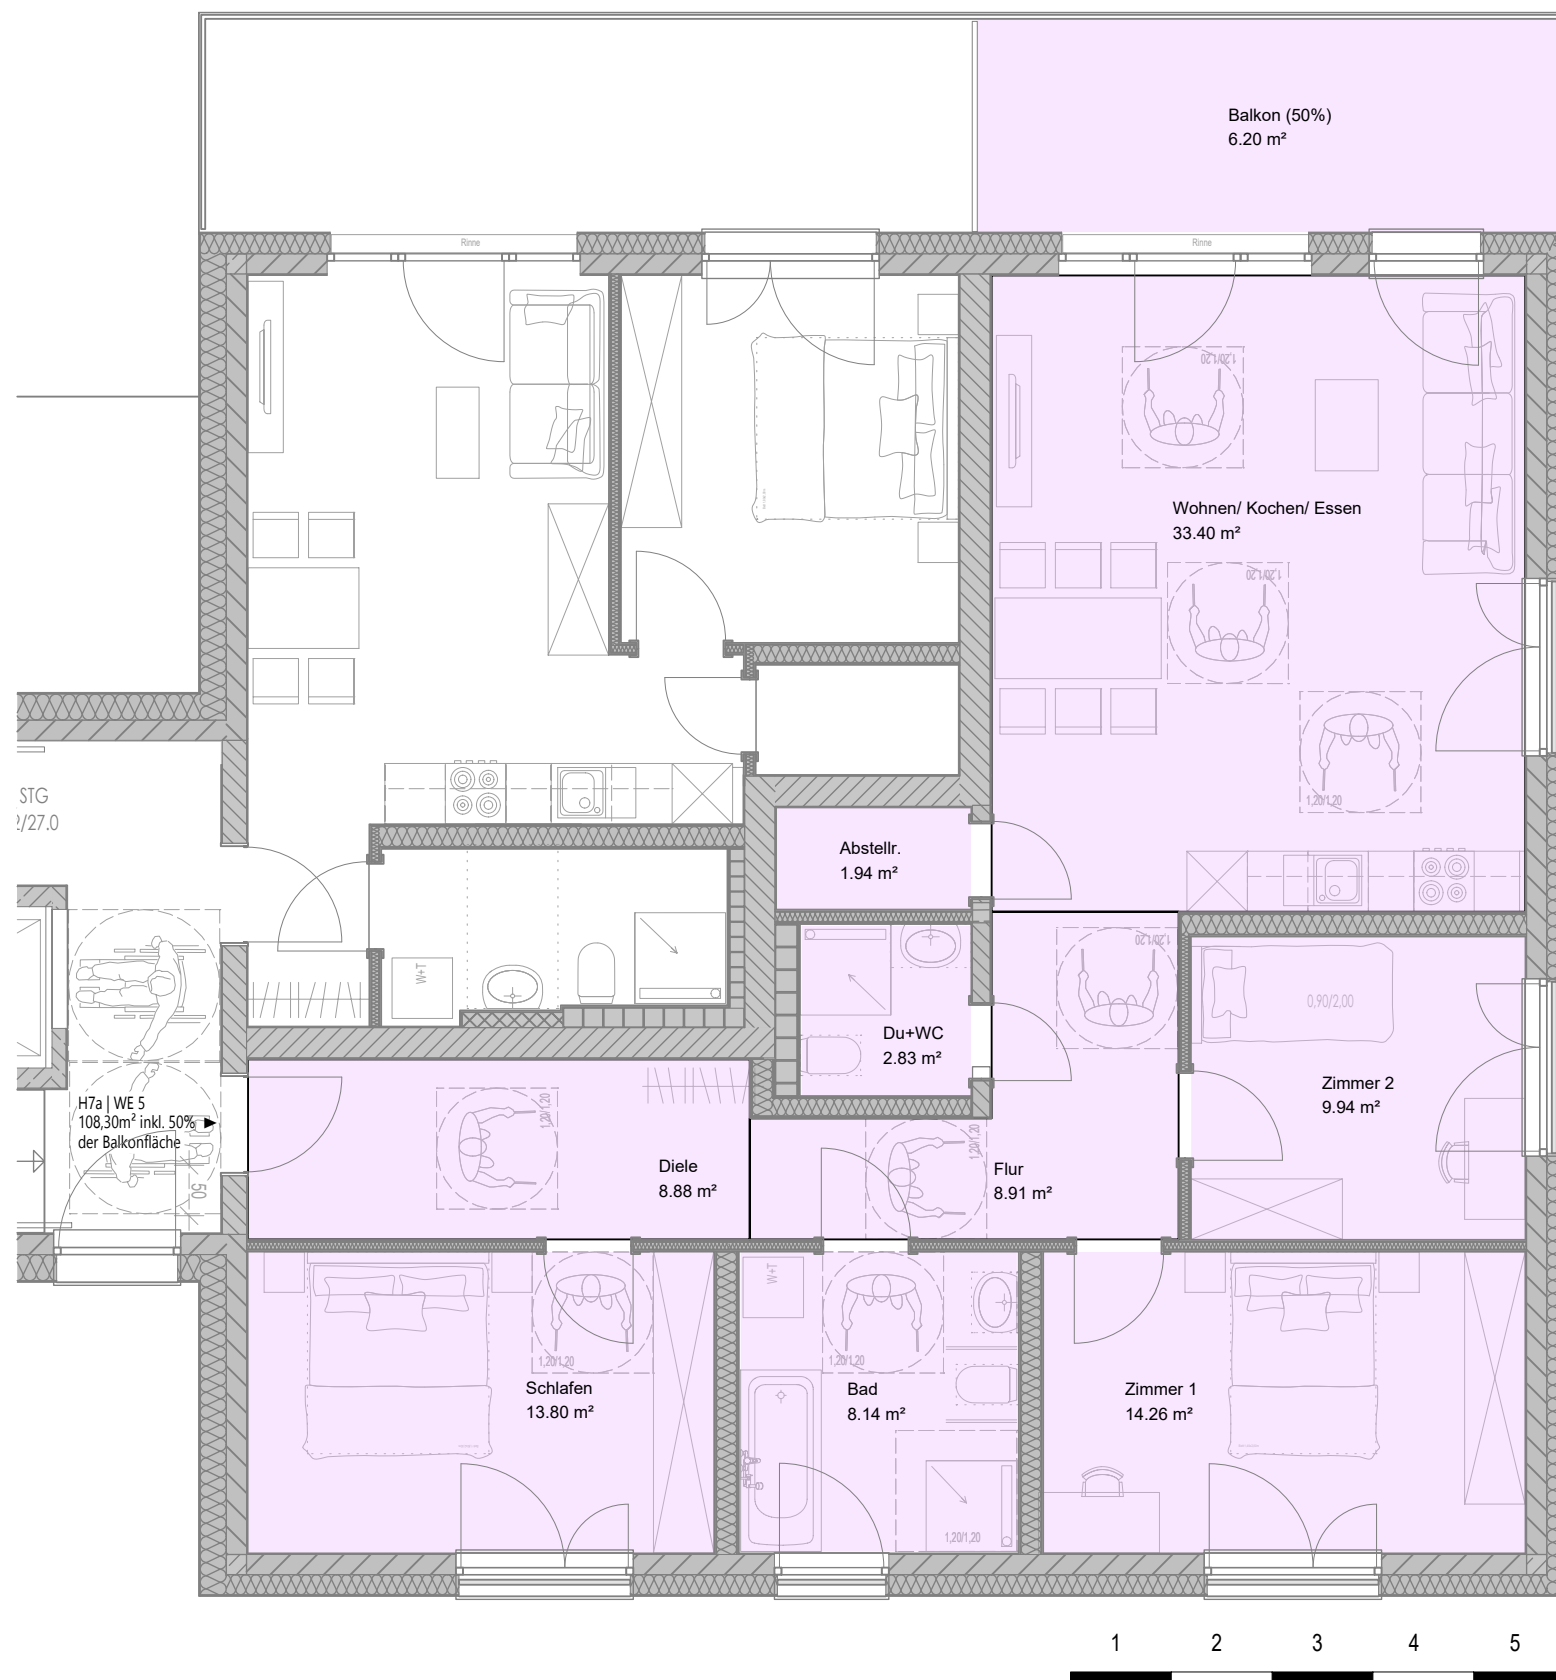

Übersicht Außenanlage

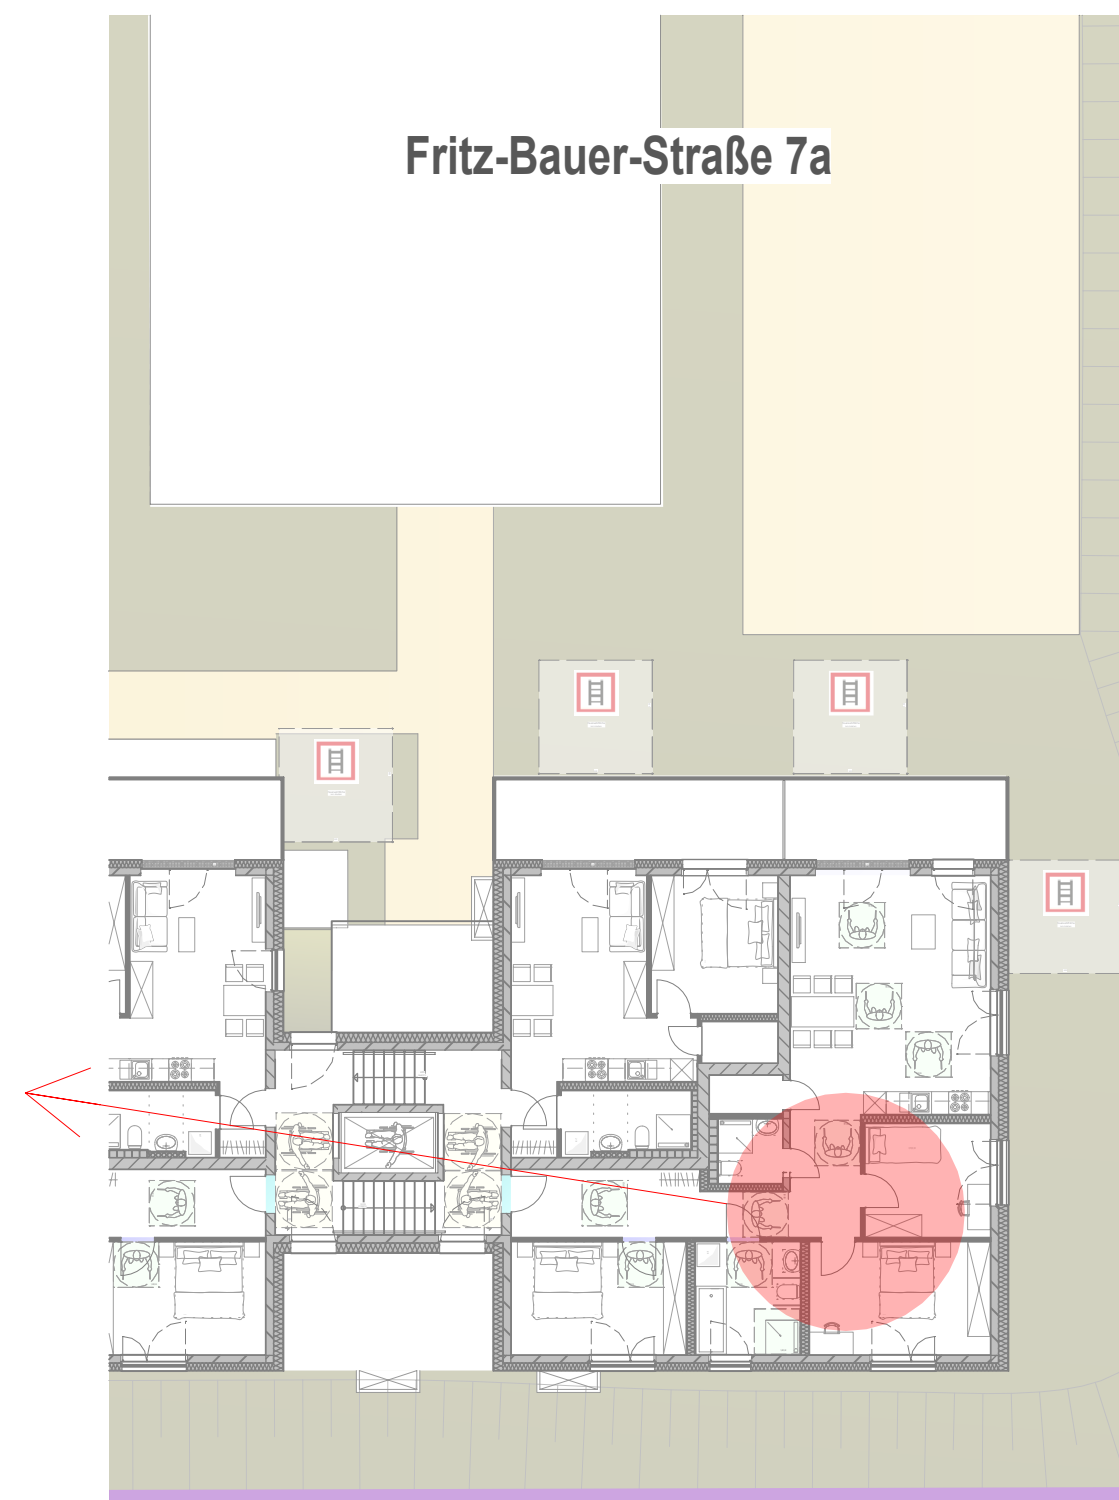

Fr-B-Str. 7a - 1.Obergeschoss - Wohnung 05 (108,30 m²)


Neubau von vier Mehrfamilienhäusern inkl. Tiefgarage und Stellplätzen, Fritz-Bauer-Straße 4, 35396 Gießen

Planstand 19.06.2026





Übersicht Außenanlage

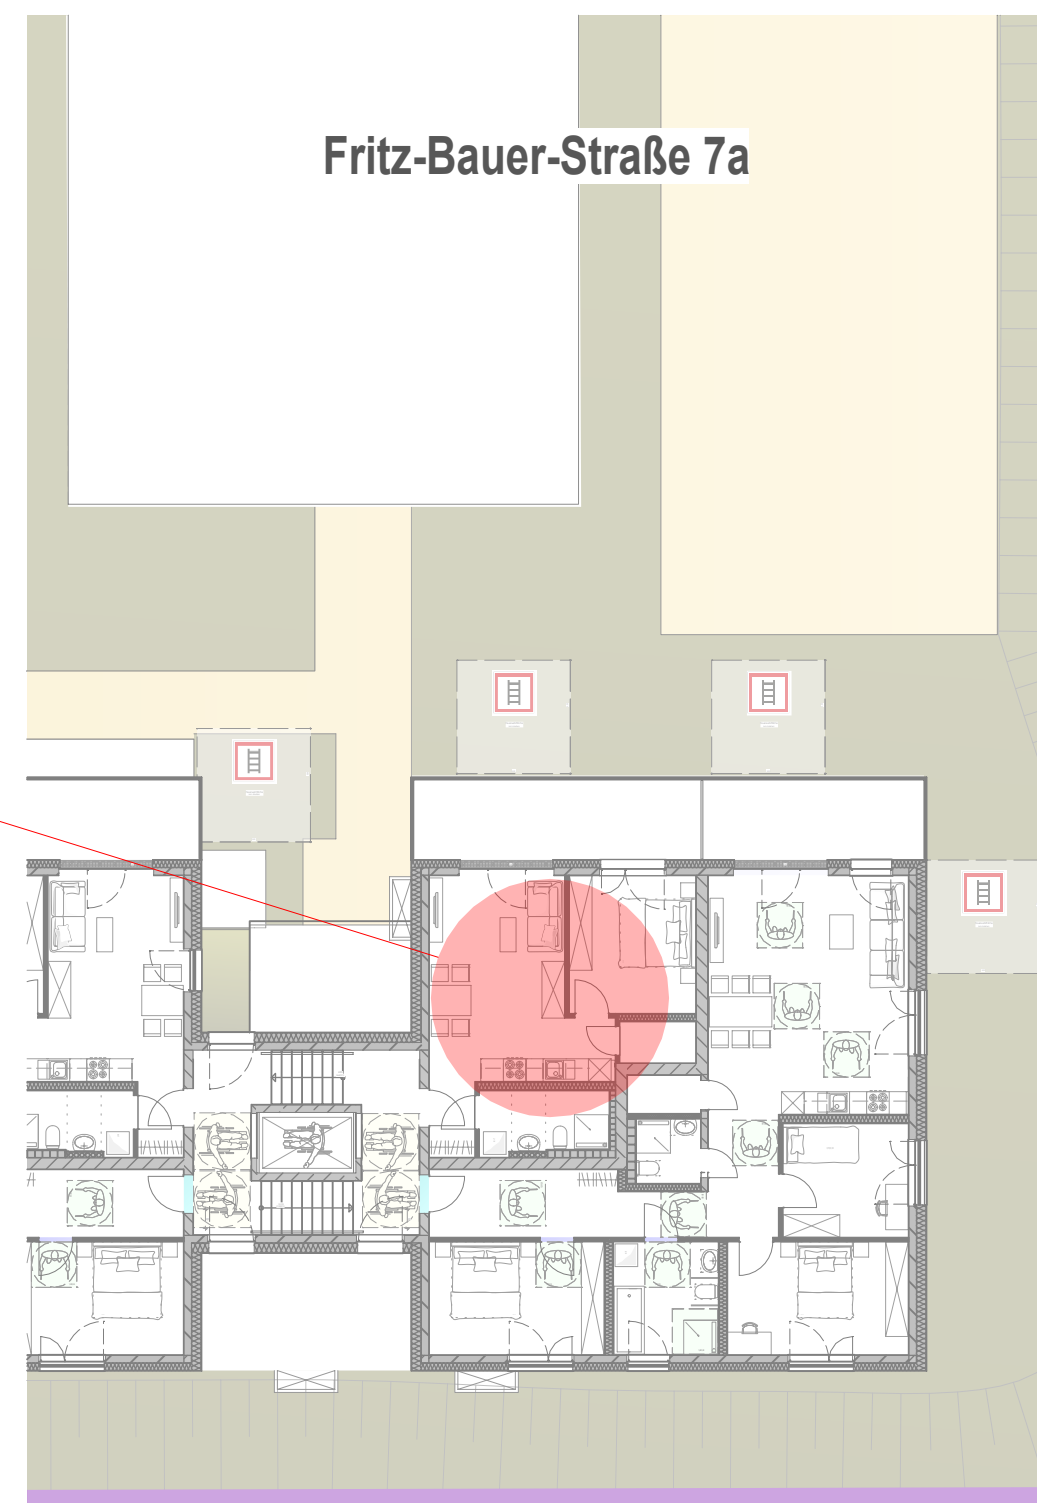

Fr-B-Str. 7a - 1.Obergeschoss - Wohnung 06 (52,14 m²)


Neubau von vier Mehrfamilienhäusern inkl. Tiefgarage und Stellplätzen, Fritz-Bauer-Straße 4, 35396 Gießen

Planstand 19.06.2026





Übersicht Außenanlage


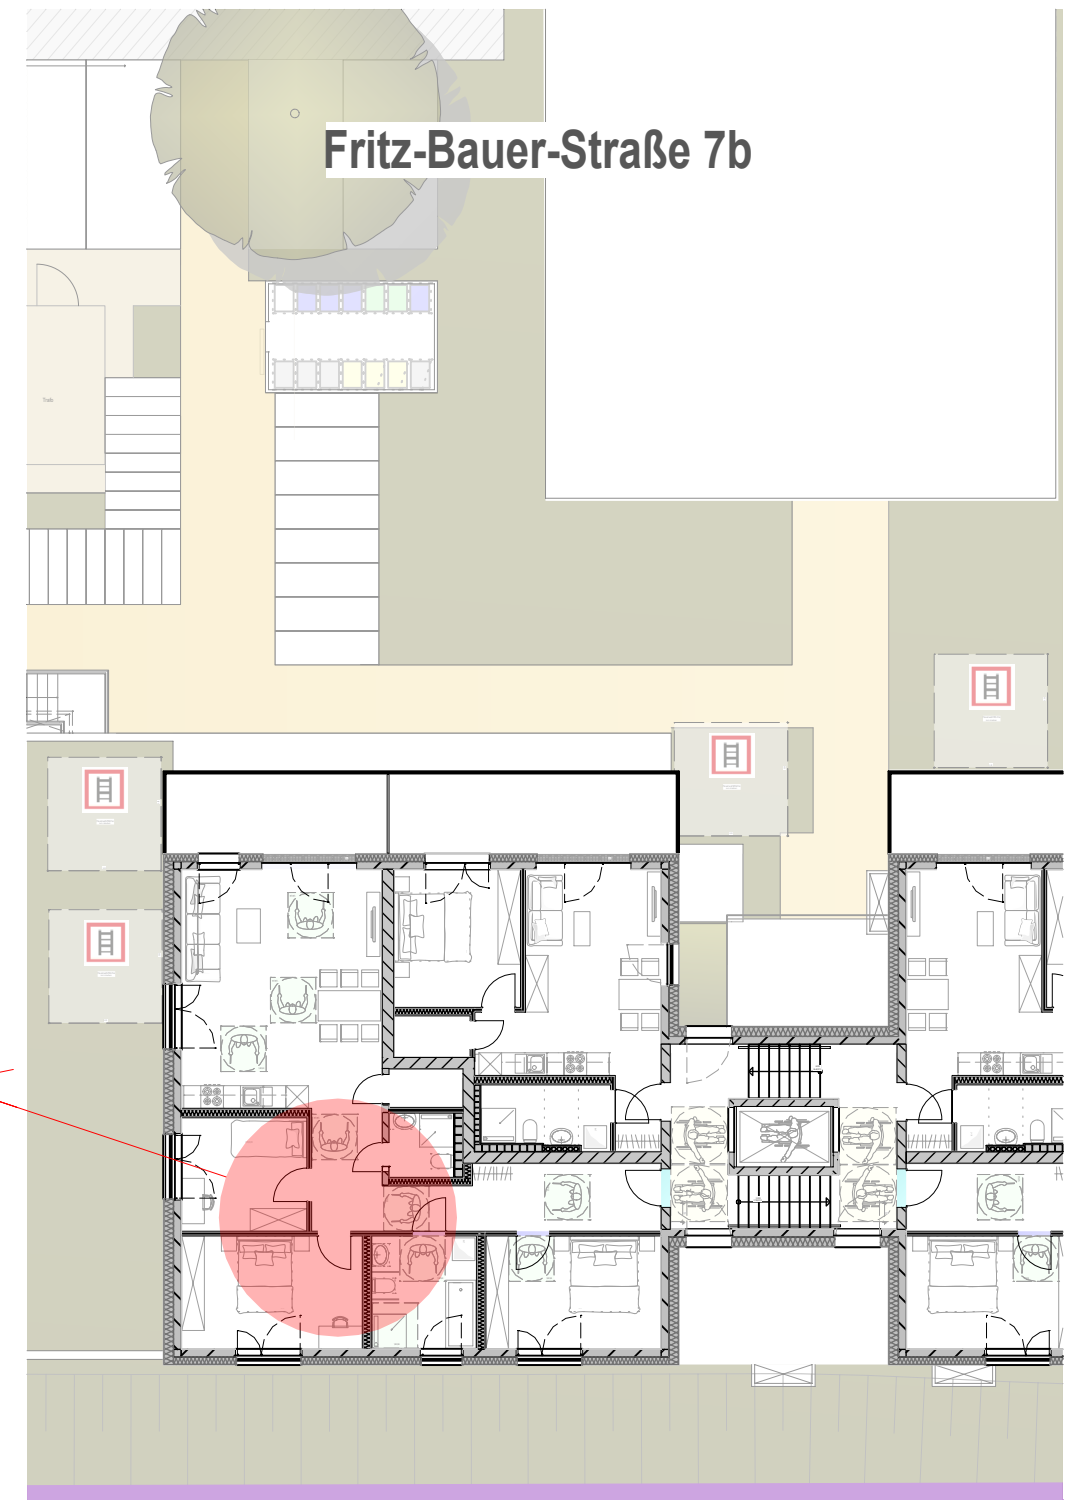


Fr-B-Str. 7b - 1.Obergeschoss - Wohnung 07 (108,30 m²)

Neubau von vier Mehrfamilienhäusern inkl. Tiefgarage und Stellplätzen, Fritz-Bauer-Straße 4, 35396 Gießen

Planstand 19.06.2026

Übersicht Außenanlage

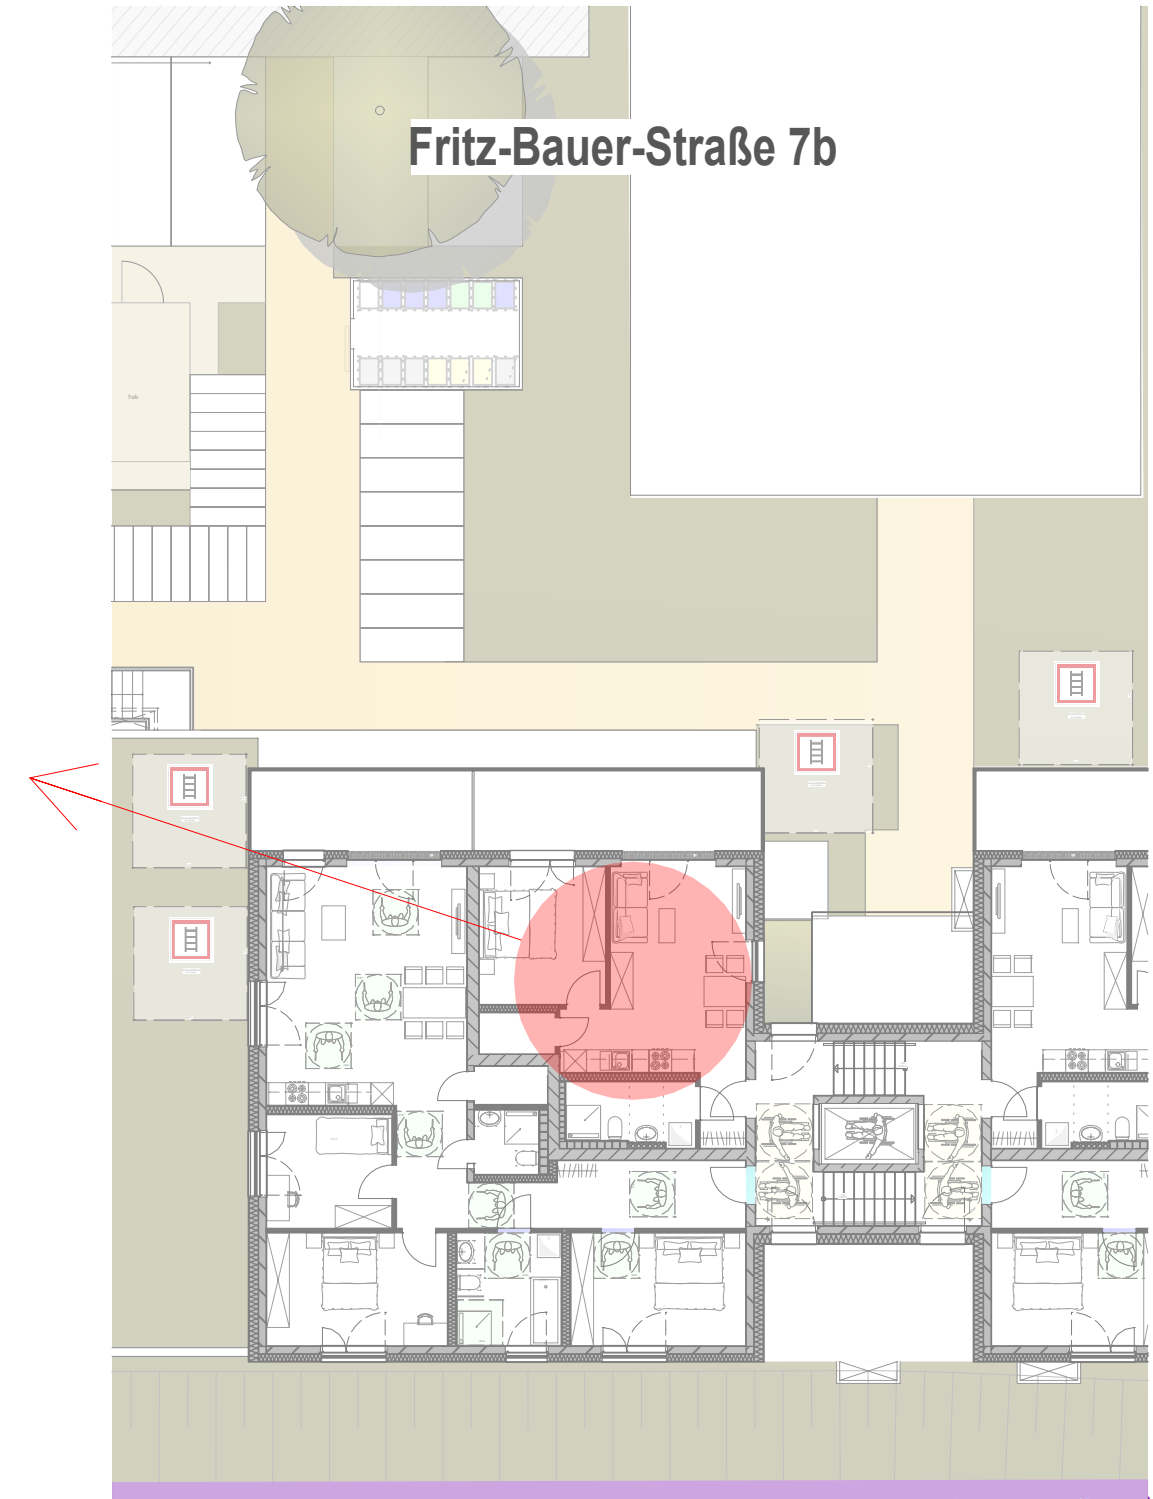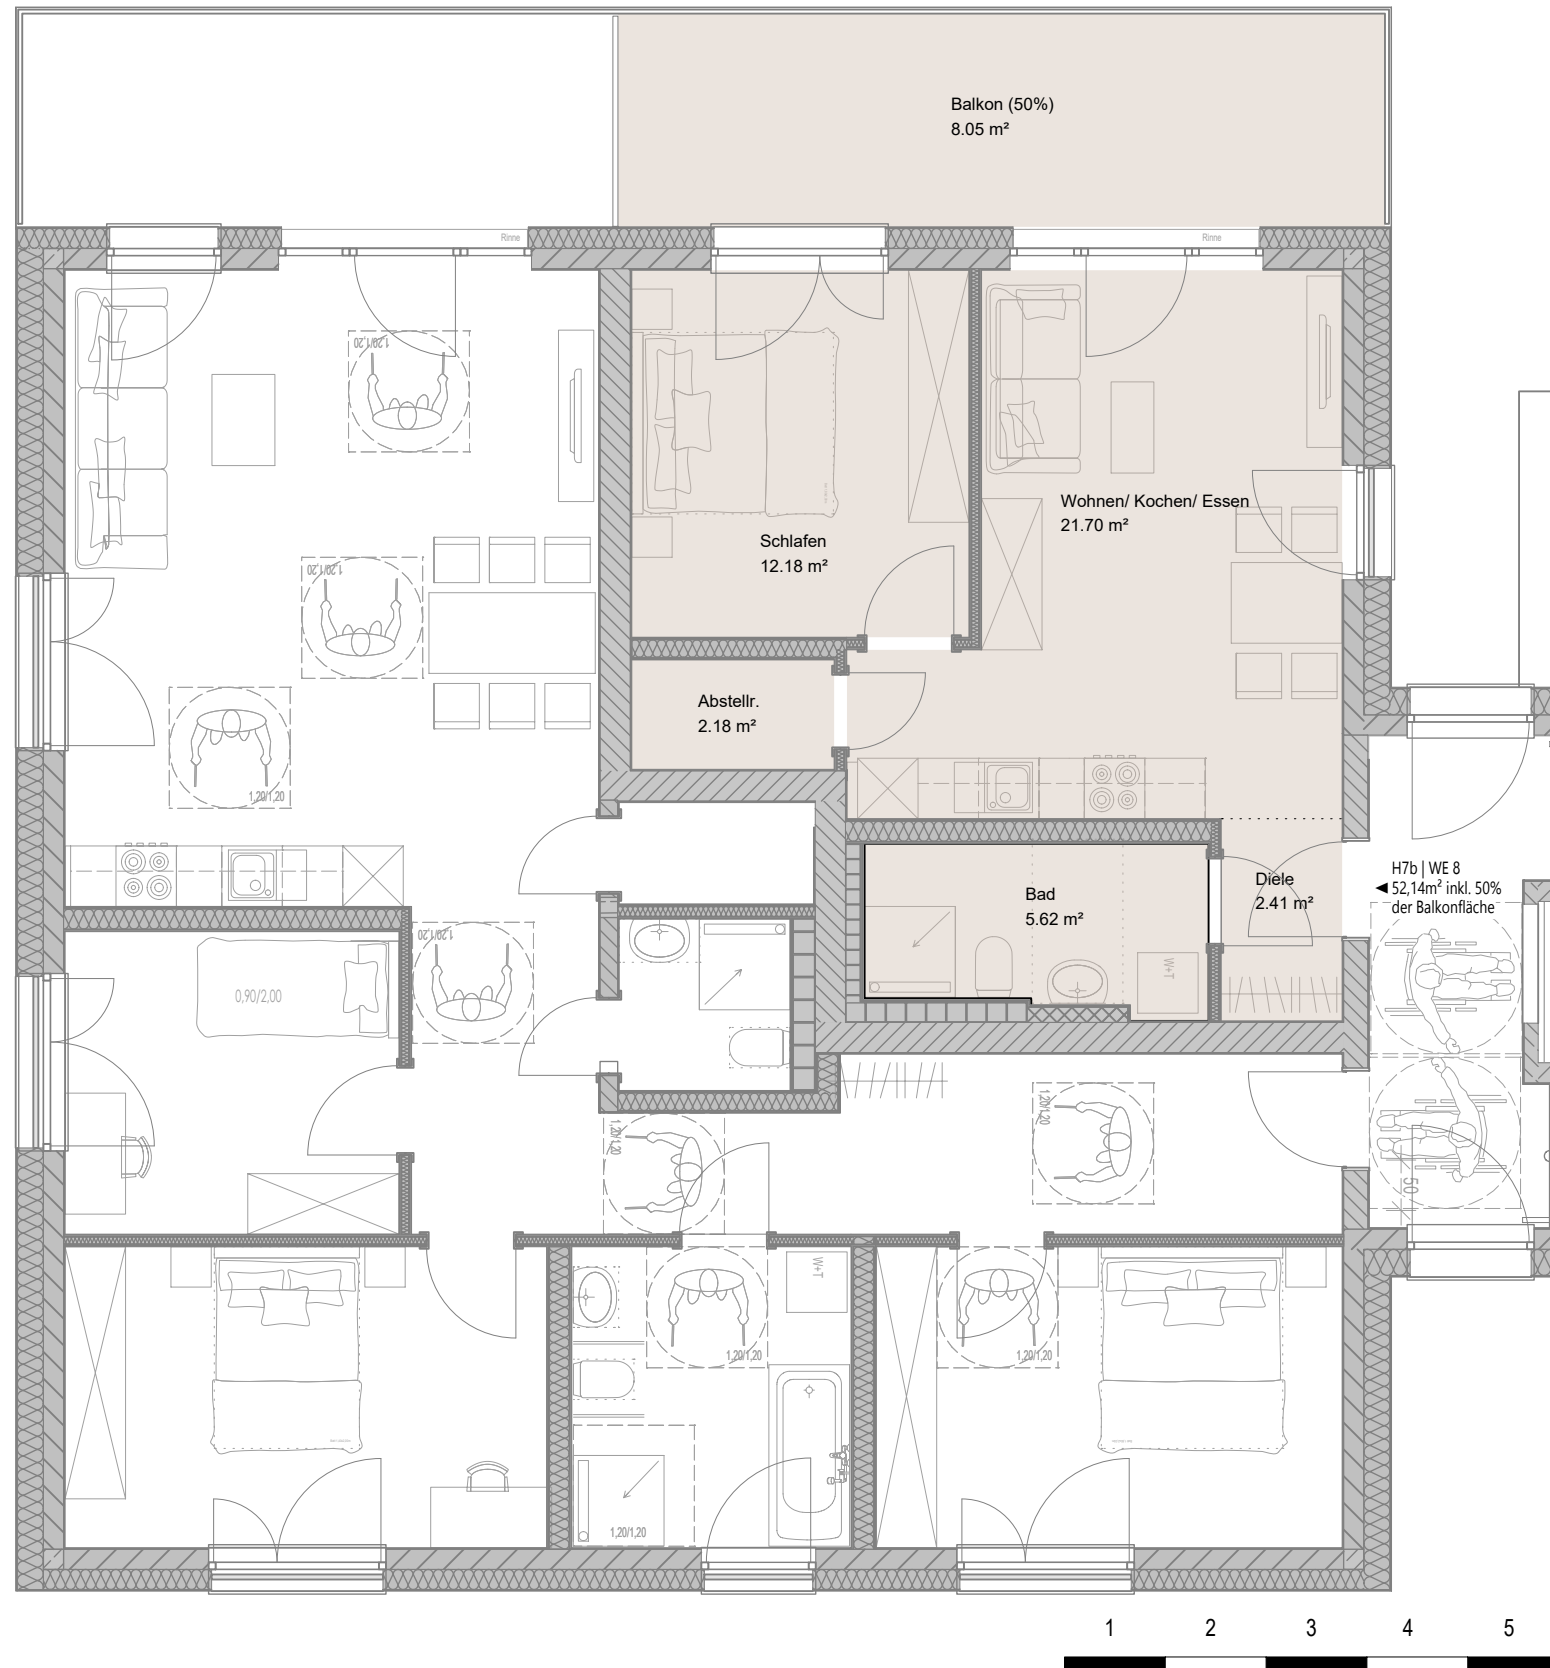



Fr-B-Str. 7b - 1.Obergeschoss - Wohnung 08 (52,14 m²)

Neubau von vier Mehrfamilienhäusern inkl. Tiefgarage und Stellplätzen, Fritz-Bauer-Straße 4, 35396 Gießen

Planstand 19.06.2026



Übersicht Außenanlage

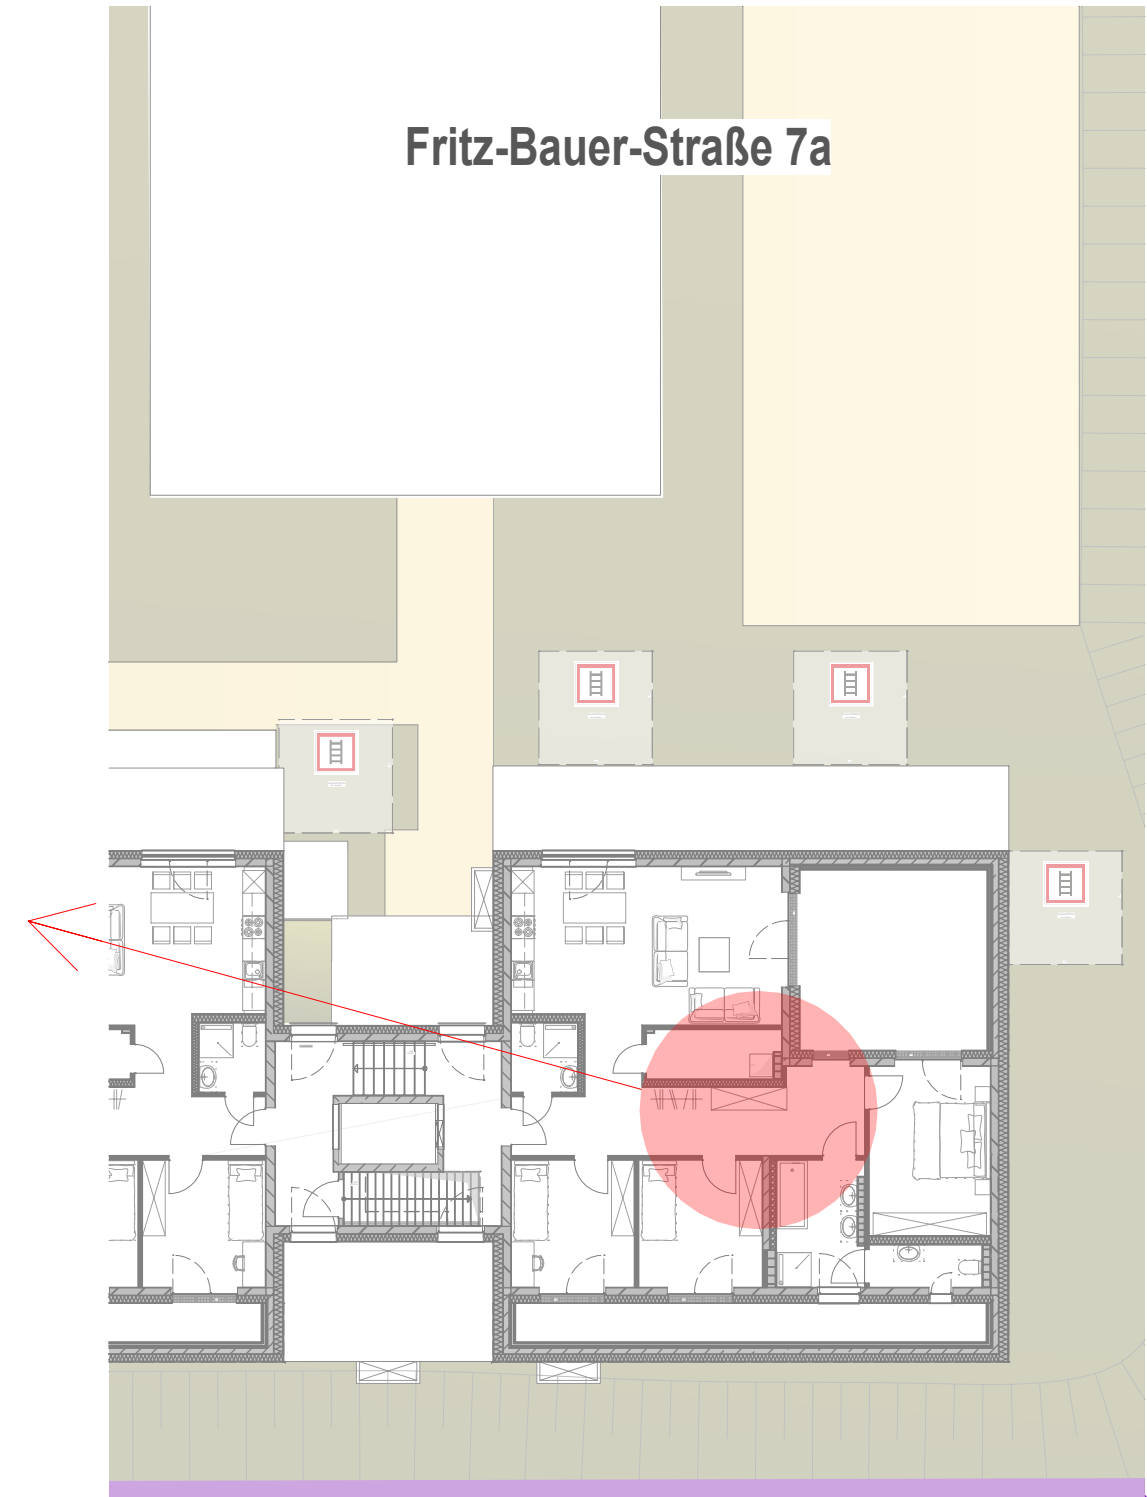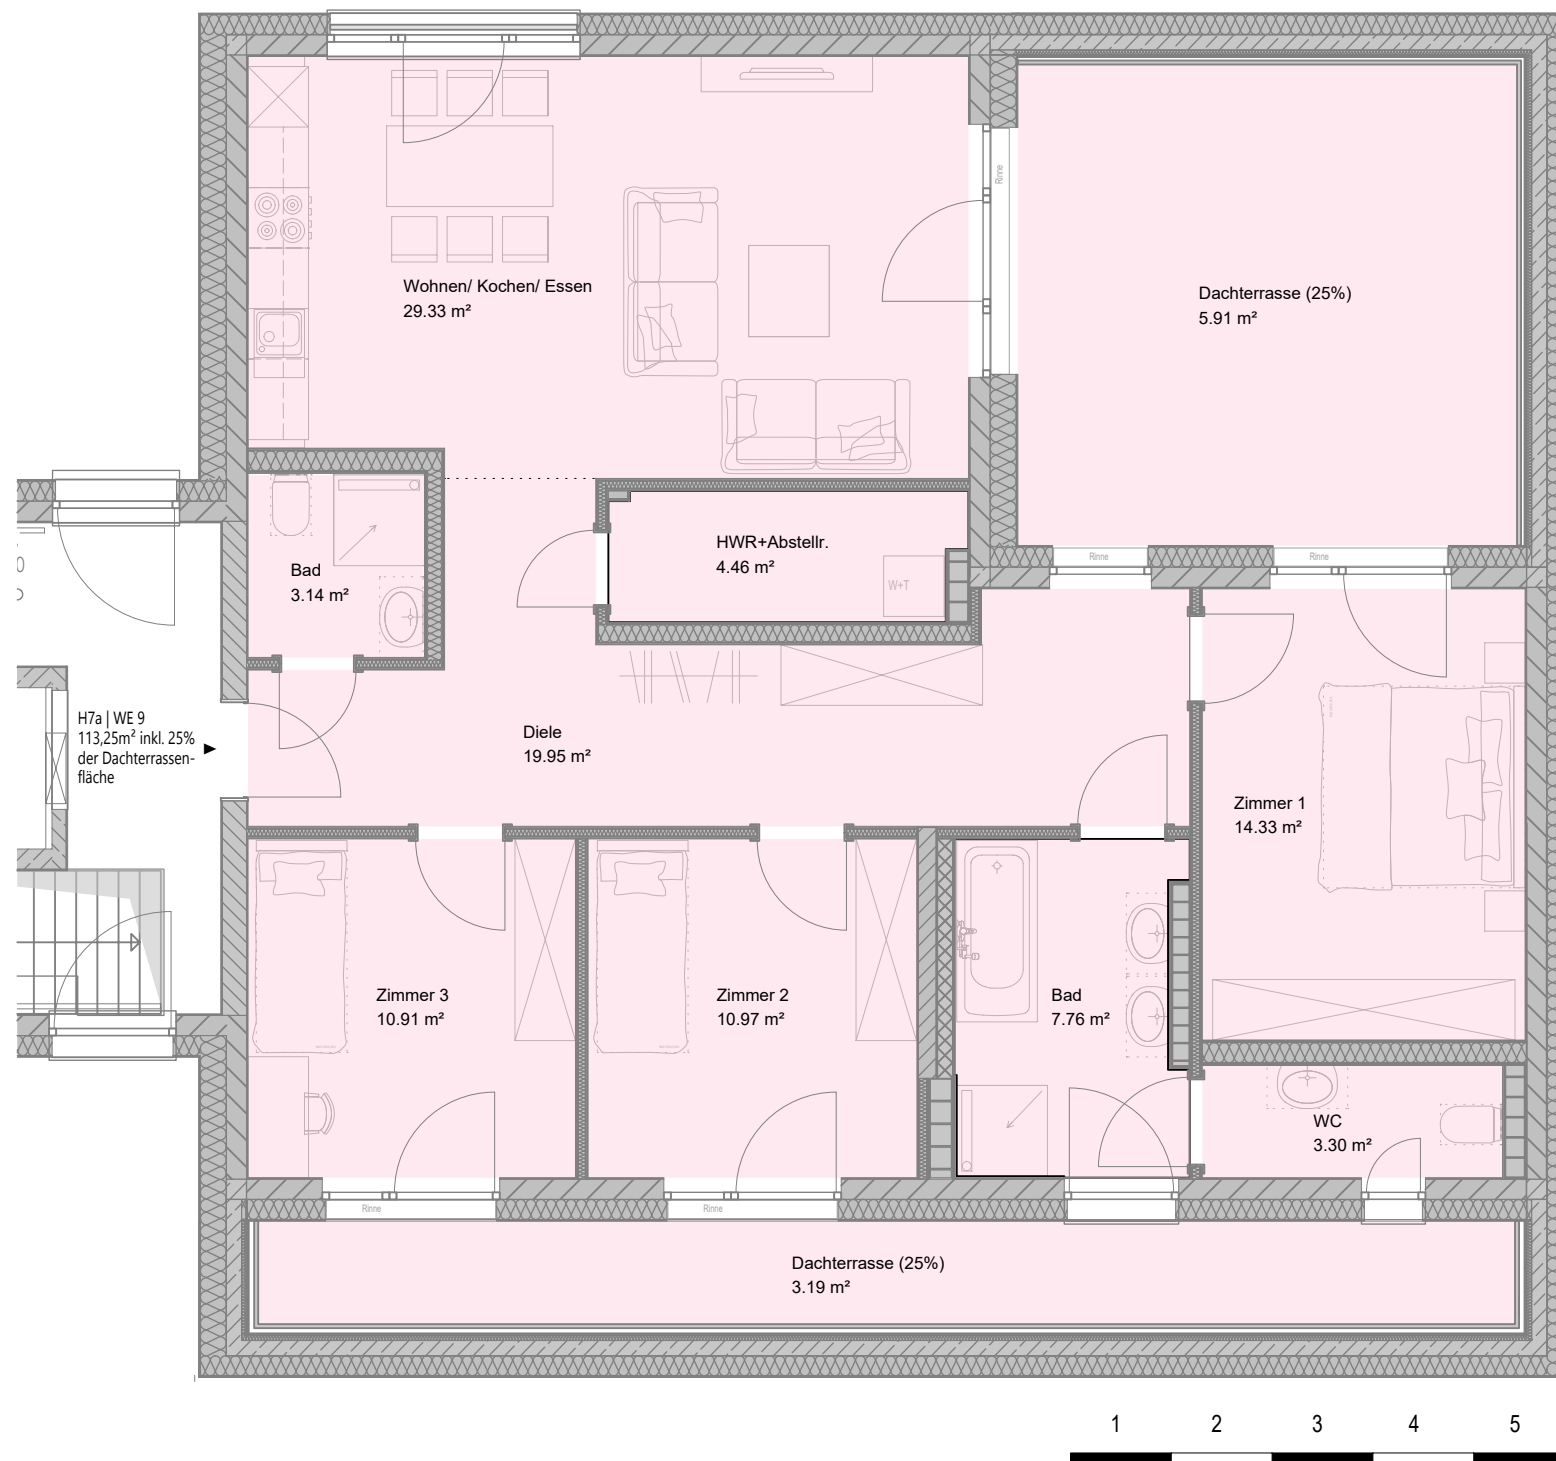



Fr-B-Str. 7a - Staffelgeschoss - Wohnung 09 (113,25 m²)

Neubau von vier Mehrfamilienhäusern inkl. Tiefgarage und Stellplätzen, Fritz-Bauer-Straße 4, 35396 Gießen

Planstand 19.06.2026



Übersicht Außenanlage

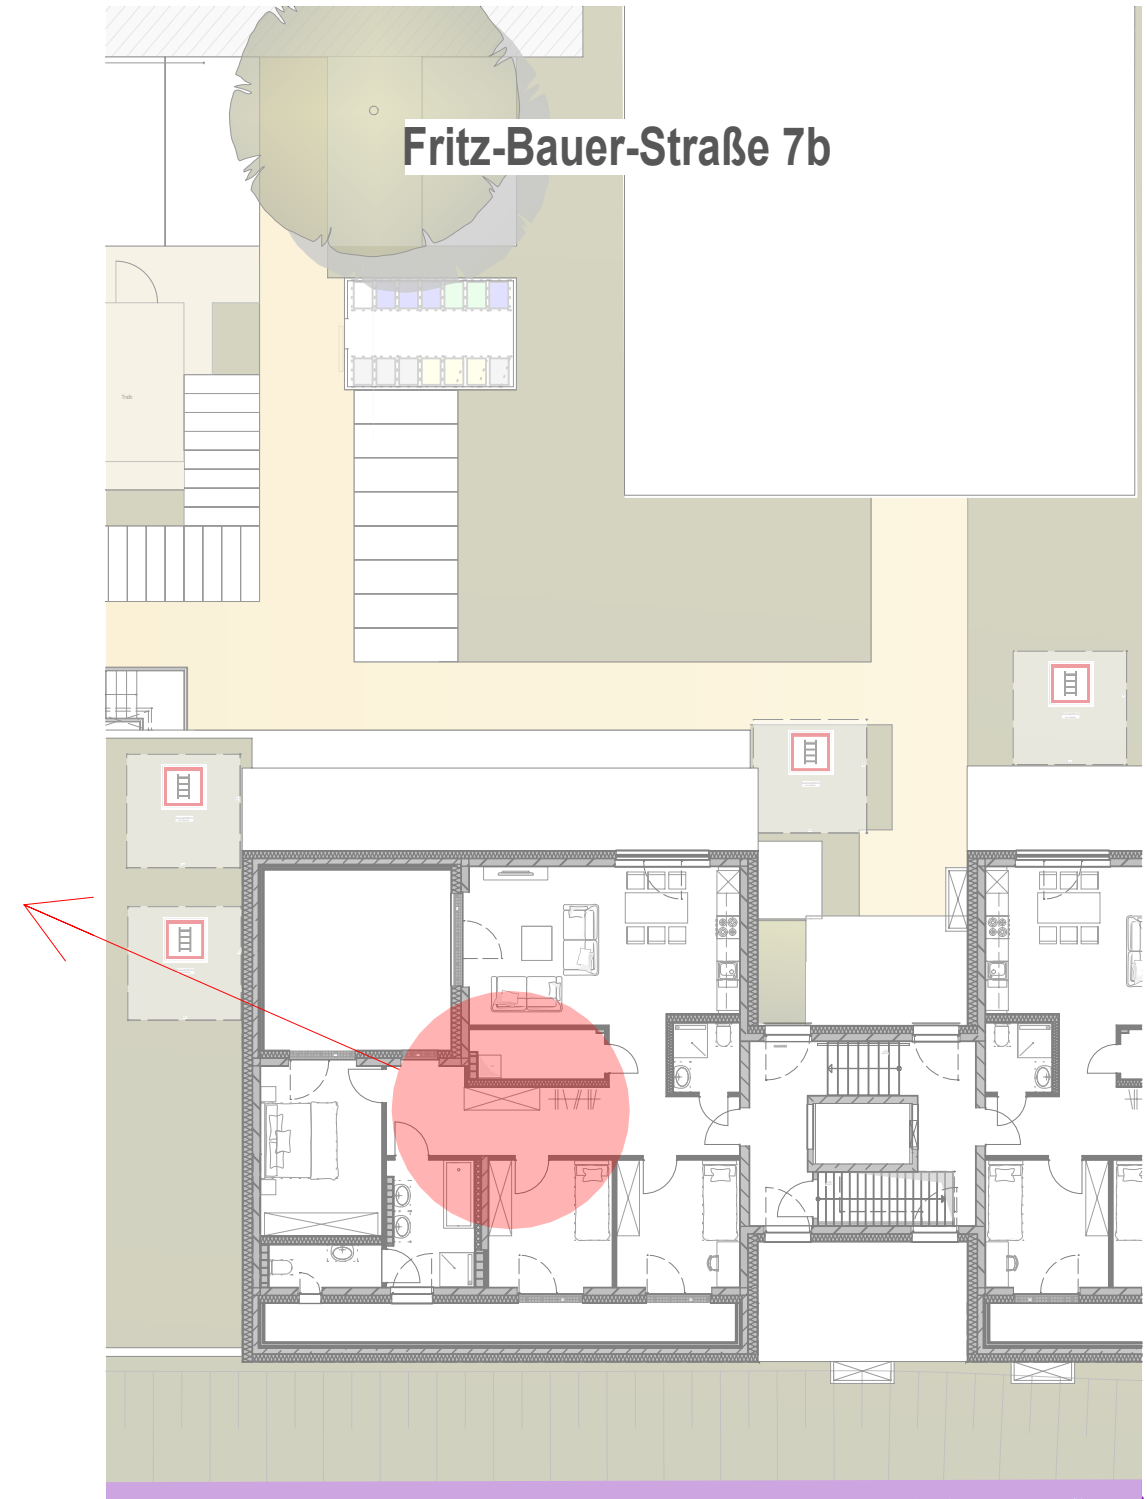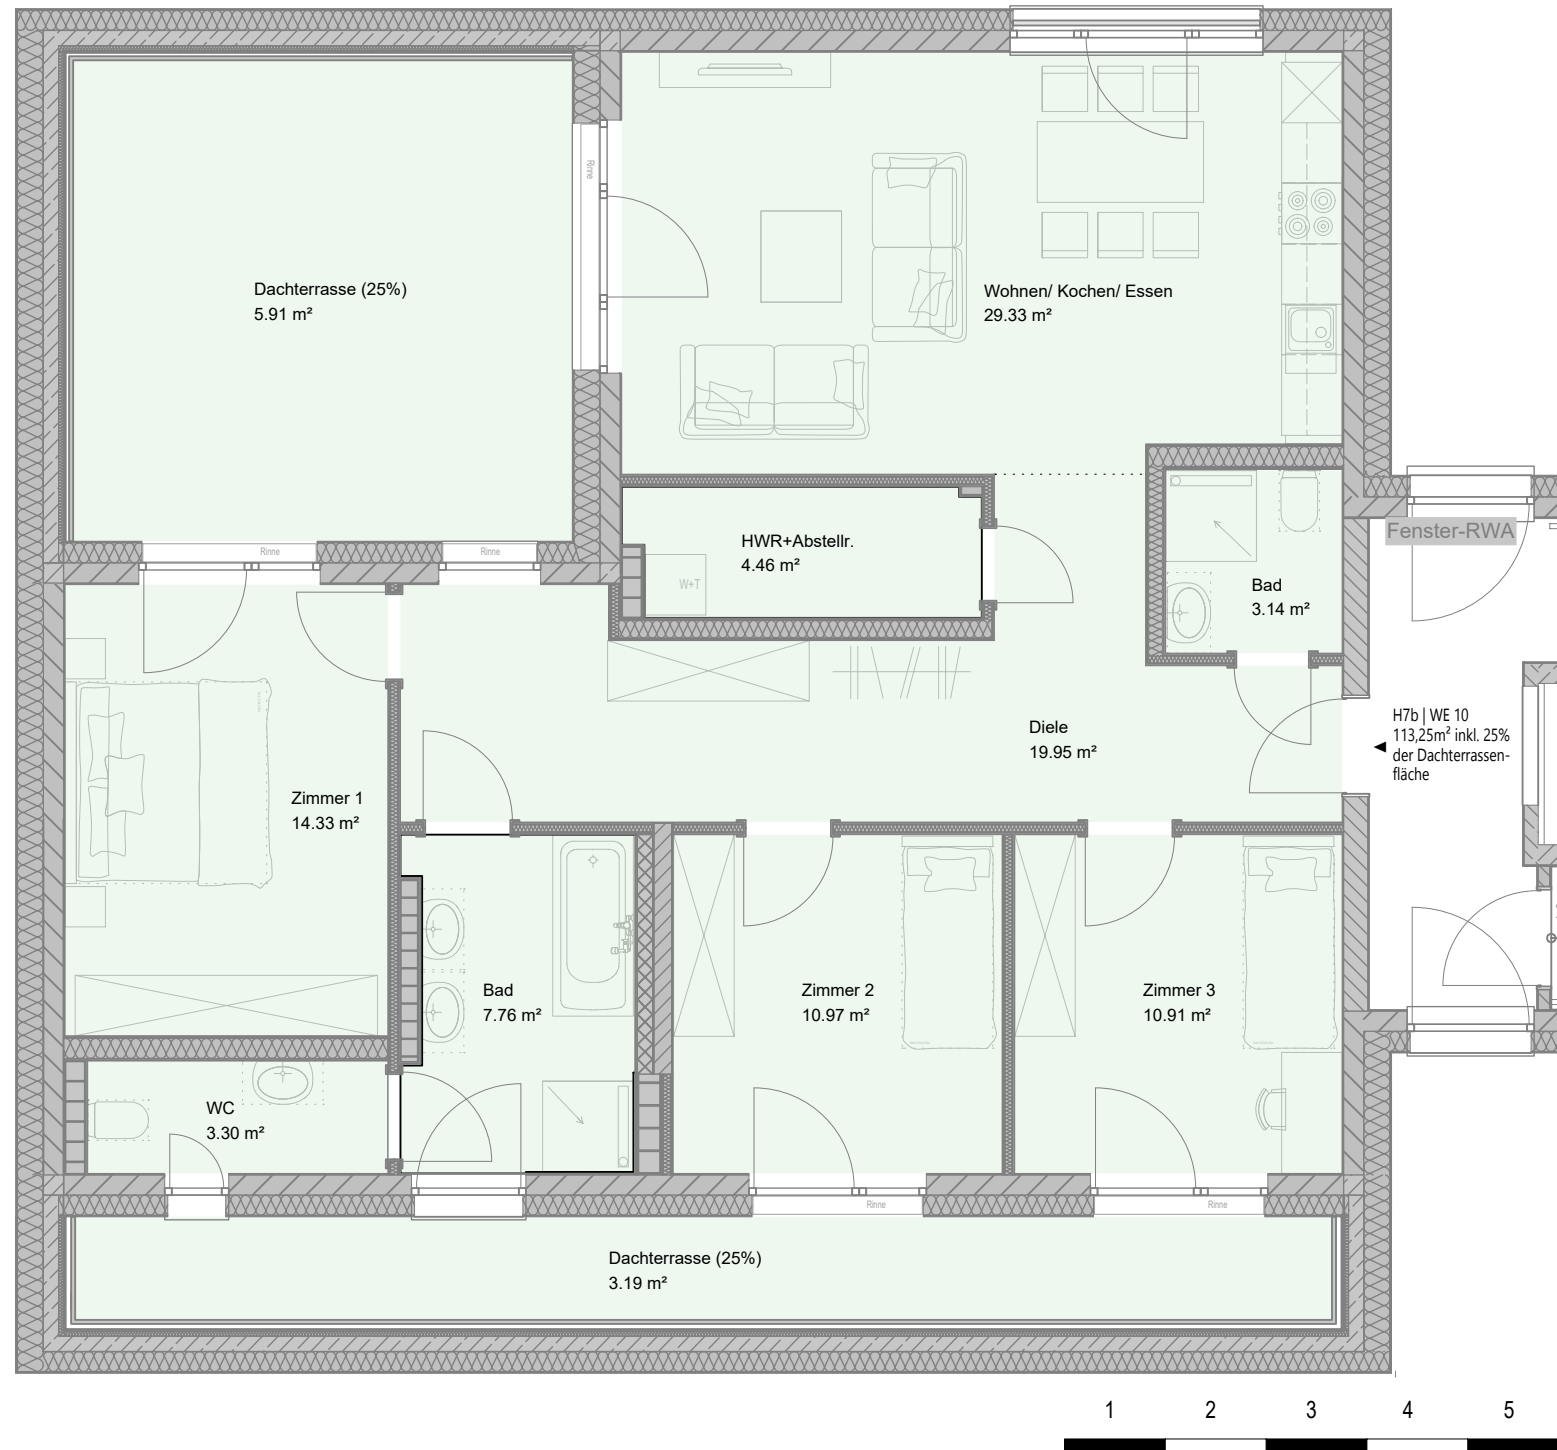

Fr-B-Str. 7b - Staffelgeschoss - Wohnung 10 (113,25 m²)

Neubau von vier Mehrfamilienhäusern inkl. Tiefgarage und Stellplätzen, Fritz-Bauer-Straße 4, 35396 Gießen

Planstand 19.06.2026

